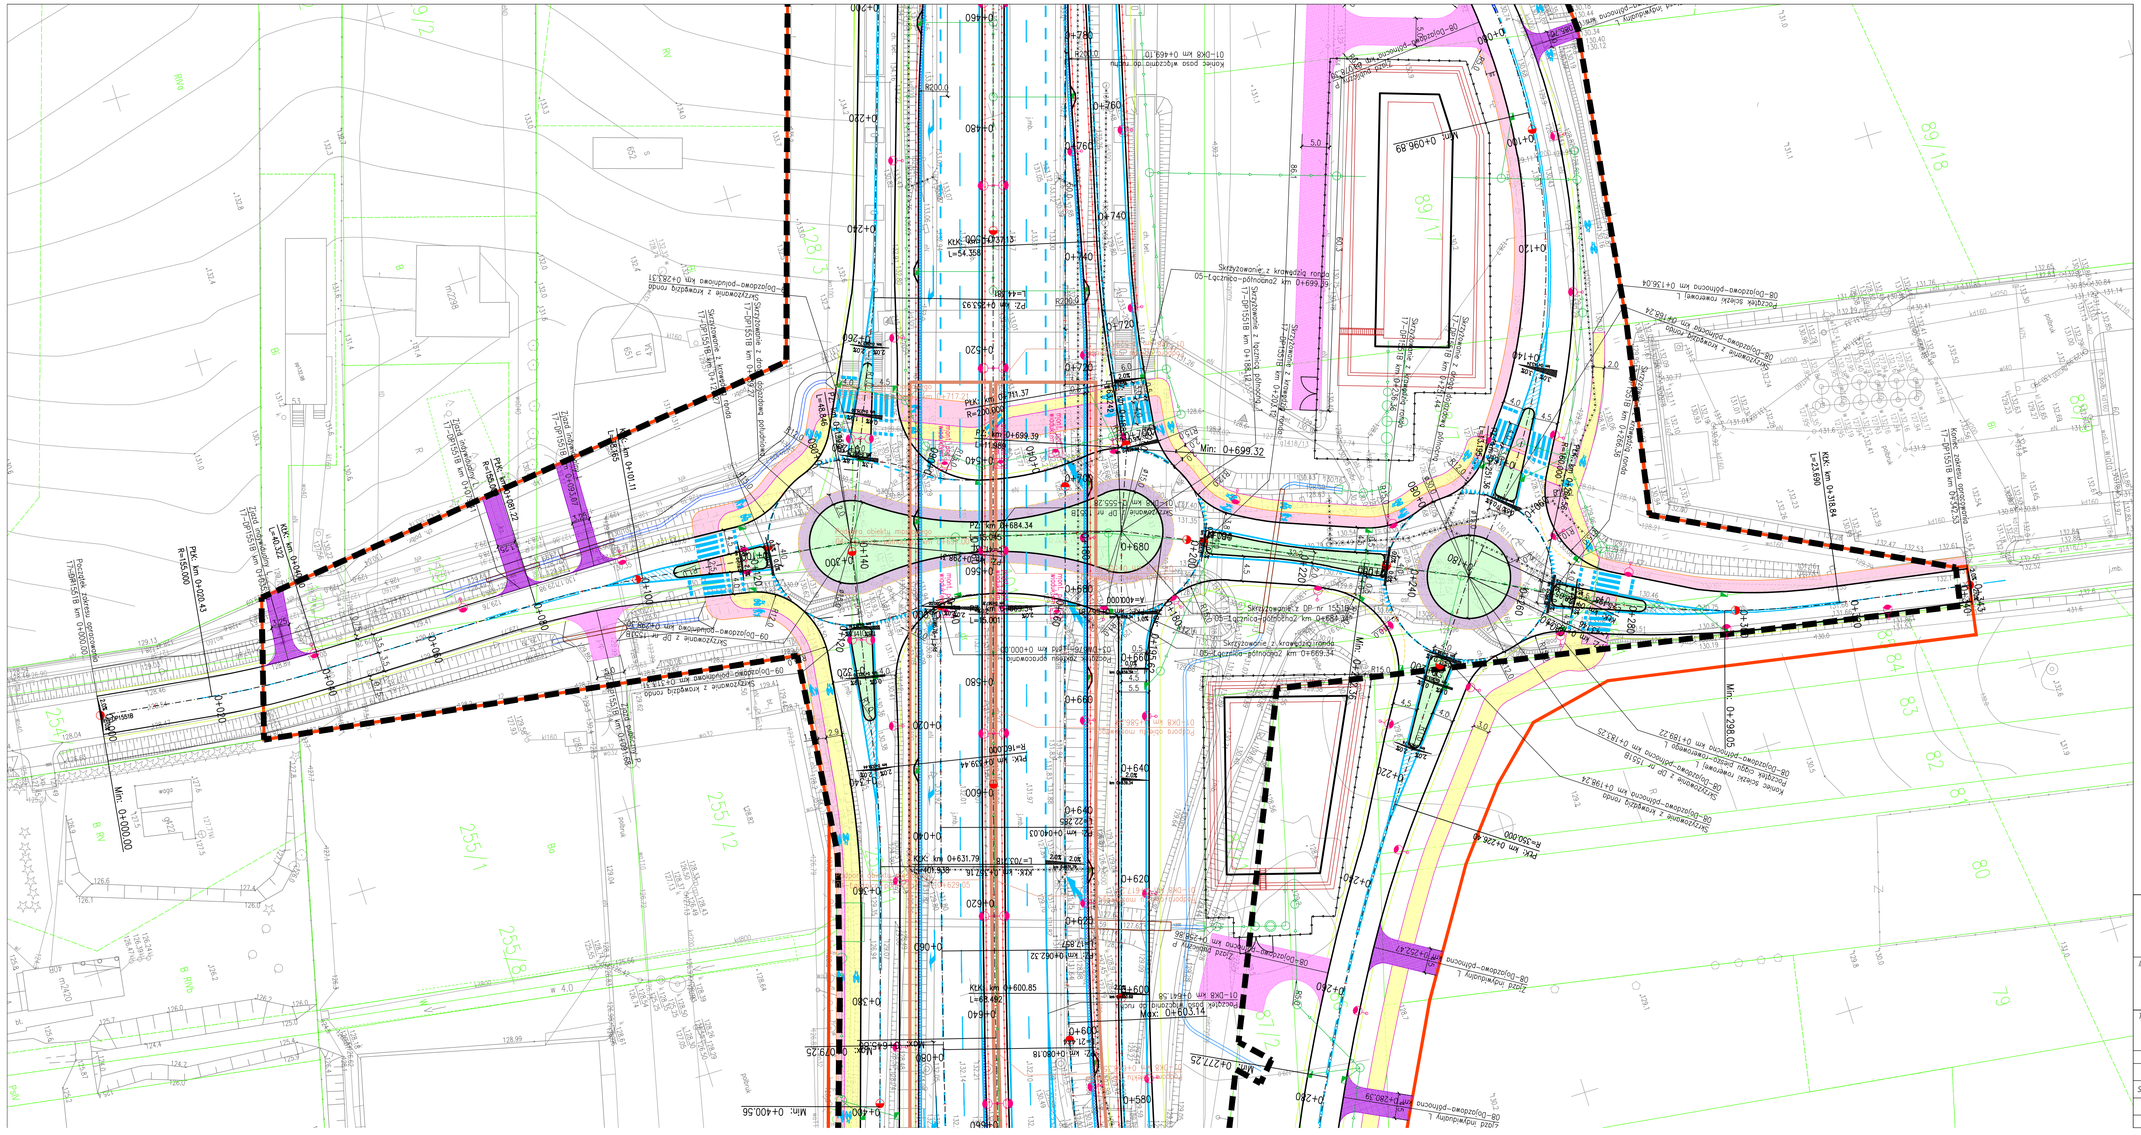


LEGENDA:

- granica podziału działek do decyzji ZRID
- proj. krawężnik
- proj. oznakowanie poziome
- proj. krawędź chodnika
- proj. krawędź ścieżki rowerowej
- proj. krawężnik betonowy obniżony
- proj. ściek przykrawężnikowy
- proj. pobocze
- proj. kanalizacja deszczowa
- proj. wpust z przykanalikiem

- proj. chodnik z kostki betonowej
- proj. ścieżki rowerowe z nawierzchnią bitumiczną
- proj. ciągi pieszo-rowerowe z nawierzchnią bitumiczną
- proj. pierścienie przejezdne rond z kostki kamiennej

- proj. zjazdy indywidualne
- proj. zjazdy publiczne
- proj. zieleniec

ekkom

EKKOM Sp. z o.o.
ul. Zawiła 65E, 30–390 Kraków
tel./fax (12) 267-23-33, 269-65-40
e-mail: biuro@ek-kom.pl, www.ek-kom.pl, www.edroga.pl

Inwestor:
Zarząd Dróg Wojewódzkich w Białymstoku
ul. Elewatorska 6, 15-620 Białystok

Nazwa opracowania:
Budowa węzła drogowego w Porosłach:
ul. Kleeberga - droga krajowa Nr 8 -
droga wojewódzka Nr 676 - ul. Jana Pawła II

Tytuł rysunku:
Plan sytuacyjny węzła w Porosłach - część 5

Funkcja	Imię i nazwisko	Specjalność	Nr uprawnień	Podpis	Stadium	Skala
Projektant	mgr inż. Grażyna Skoplak	konstr.-inż.	478/78		PB	1:500
Sprawdzający	mgr inż. Bronisław Waluga	drogowa	487/94		Branża	Nr rysunku
Opracował	mgr inż. Magdalena Drach	-	-		drogowa	D.1.5

Kraków, kwiecień 2017r.

Umowa nr WZP.2510.9.2014