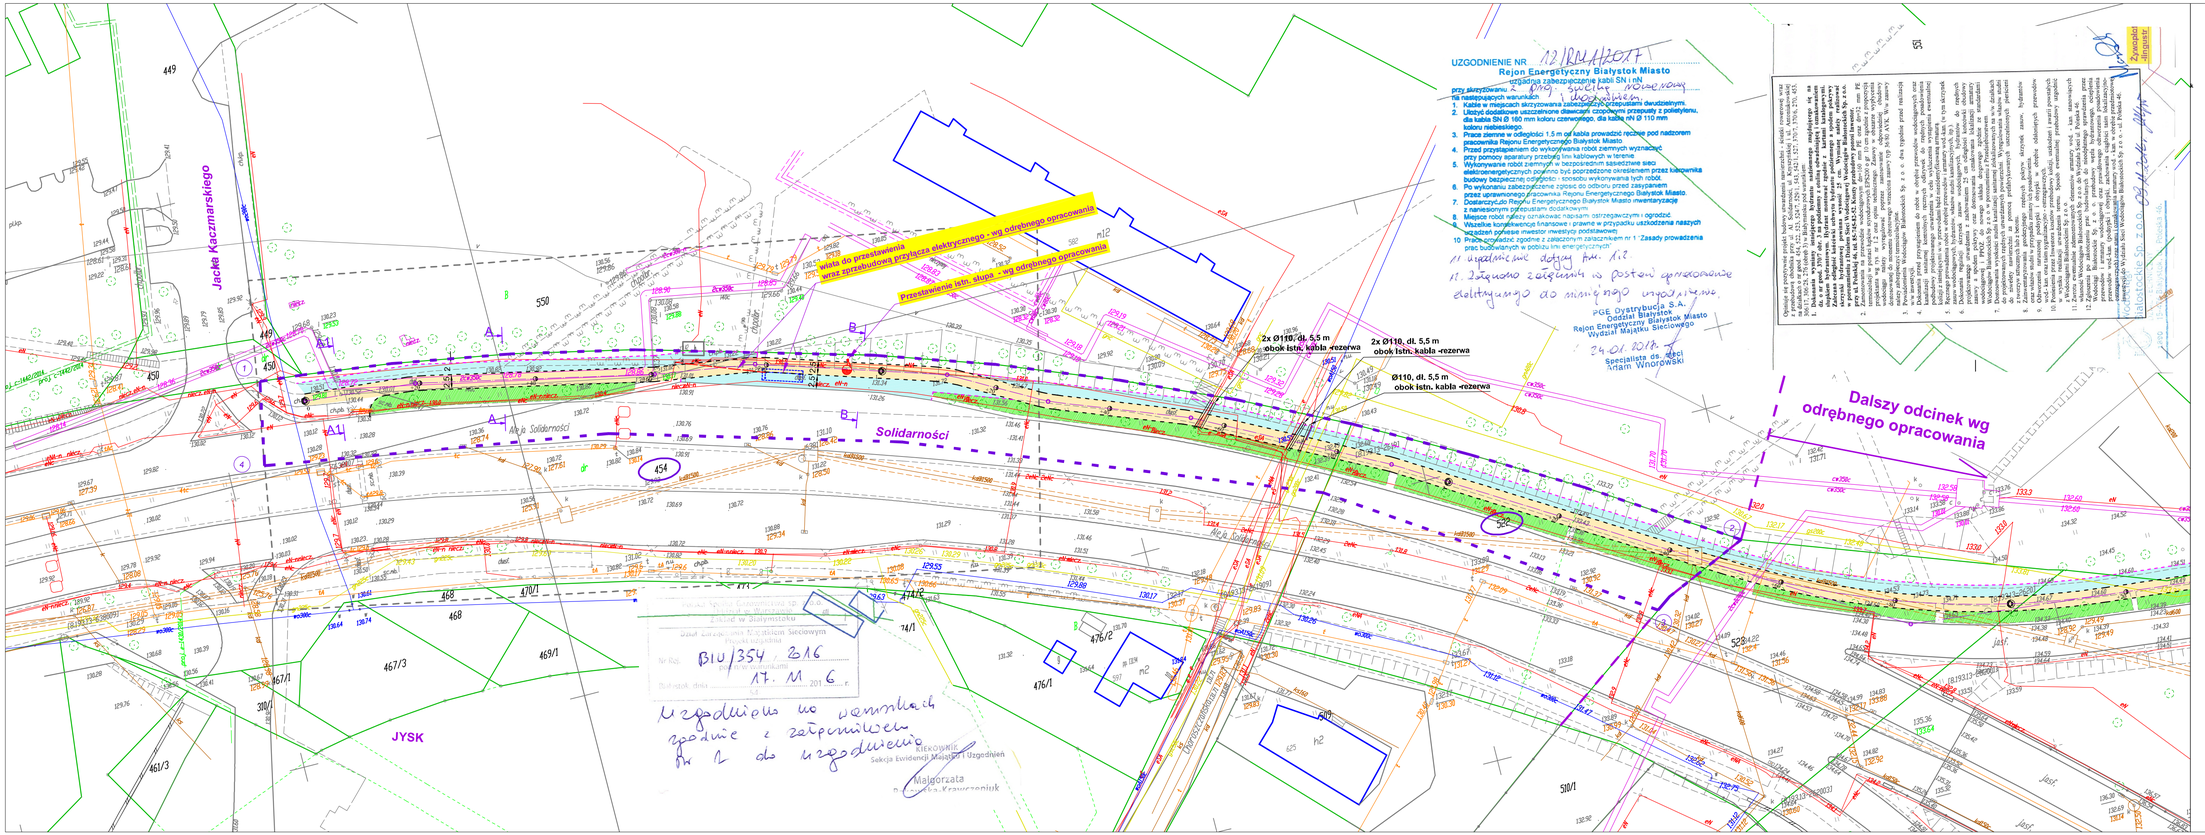

Jacka Kaczmarskiego
Aleja Solidarności
Solidarności
JYSK
UZGODNIENIE NR 12/RIM/2017
Rejon Energetyczny Białystok Miasto
wyrażona zabezpieczenie kabl SN i nN
przy skrzyżowaniu z ul. Sienkiewicza, Nowowiejskiego
na następujących warunkach:
1. Kable w miejscach skrzyżowania zabezpieczyć przepustami rheudzielonymi.
2. Ułożyć dodatkowe uszczelnione dławicami czopowymi przepusty z polietylenu, dla kabla SN Ø 160 mm koloru czerwonego, dla kabla nN Ø 110 mm koloru niebieskiego.
3. Prace ziemne w odległości 1.5 m od kabla prowadzić ręcznie pod nadzorem pracownika Rejonu Energetycznego Białystok Miasto.
4. Przed przystąpieniem do wykonywania robót ziemnych wyznaczyć przy pomocy aparatury przebiegu linii kablowych w terenie.
5. Wykonywanie robót ziemnych w bezpośrednim sąsiedztwie sieci elektroenergetycznych powinno być poprzedzone określeniem przez kierownika budowy bezpiecznej odległości, sposobu wykonywania tych robót.
6. Po wykonaniu zabezpieczenie zgłosić do odbioru przez zasypaniem przez upoważnionego pracownika Rejonu Energetycznego Białystok Miasto.
7. Dostarczyciu Rejonu Energetycznego Białystok Miasto inwentaryzację z naniesionymi przepustami dodatkowym.
8. Miejsce robót należy oznakować tablicami ostrzegawczymi i ogrodzić.
9. Wszelkie konsekwencje finansowe i prawne w przypadku uszkodzenia naszych urządzeń ponosi inwestor inwestycji podstawowej.
10. Prace prowadzić zgodnie z załącznym załącznikiem nr 1 "Zasady prowadzenia prac budowlanych w pobliżu linii energetycznych"
11. Uprawniony dozór Pan. 12
12. Załączono zaświadczenie o postaw uprawnienie elektrycznego do samodzielnego wykonywania.
PGE Dystrybucja S.A.
Oddział Białystok
Rejon Energetyczny Białystok Miasto
Wydział Majątku Sieciowego
34.01.2017
Specjalista ds. sieci
Adam Wnorowski
Zgodnie z wymaganiami
Zgodnie z załącznikiem
Uzgodniono na warunkach zgodnie z załącznikiem Nr 1 do uzgodnienia
Dalszy odcinek wg odrębnego opracowania
2x Ø110, dł. 5,5 m obok istn. kabla «rezerwa
Ø110, dł. 5,5 m obok istn. kabla «rezerwa
Przestawienie istn. słupa - wg odrębnego opracowania
Miejsce przestawienia wraz przebudową przyłącza elektrycznego - wg odrębnego opracowania
Projektowana droga rowerowa i chodnik
Projektowana droga rowerowa i chodnik
Projektowana droga rowerowa i chodnik