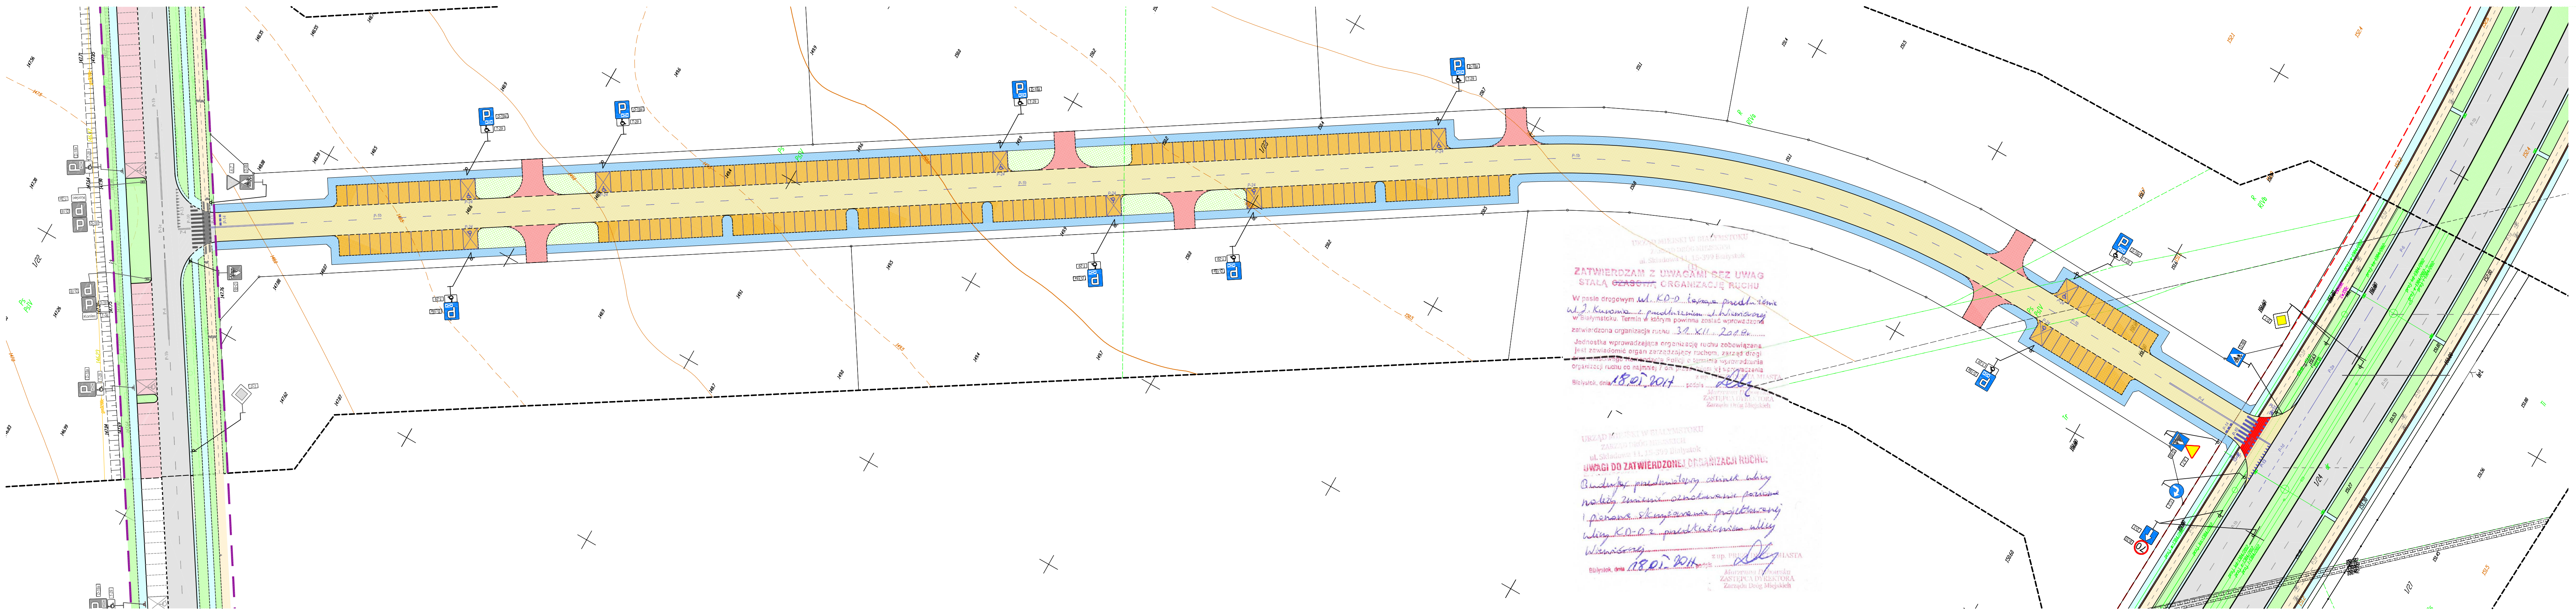

URZĄD MIEJSKI W BIAŁYMSTOKU
ZARZĄD DRÓG MIEJSKICH
ul. Składowa 11, 15-399 Białystok
(1)

ZATWIERDZAM Z UWAGAMI BEZ UWAG
STAŁĄ ~~CZASOWĄ~~ ORGANIZACJĘ RUCHU

W pasie drogowym ul. KD-D łącząca przedłużenie ul. J. Kuronia z przedłużeniem ul. Wiewiórczej w Białymstoku. Termin w którym powinna zostać wprowadzona zatwierdzona organizacja ruchu 31.XII.2018r.

Jednostka wprowadzająca organizację ruchu zobowiązana jest zawiadomić organ zarządzający ruchem, zarząd drogi oraz właściwego Komendanta Policji o terminie wprowadzenia organizacji ruchu co najmniej 7 dni przed dniem jej wprowadzenia

Białystok, dnia 18.01.2017 podpis

z up. PREZYDENTA MIASTA
Marzenna Dębowska
ZASTĘPCA DYREKTORA
Zarządu Dróg Miejskich

URZĄD MIEJSKI W BIAŁYMSTOKU
ZARZĄD DRÓG MIEJSKICH
ul. Składowa 11, 15-399 Białystok

UWAGI DO ZATWIERDZONEJ ORGANIZACJI RUCHU:

Budując przedmiotowy odcinek ulicy należy zmienić oznakowanie poziome i pionowe skrzyżowania projektowanej ulicy KD-D z przedłużeniem ulicy Wiewiórczej

Białystok, dnia 18.01.2017 podpis

z up. PREZYDENTA MIASTA
Marzenna Dębowska
ZASTĘPCA DYREKTORA
Zarządu Dróg Miejskich

LEGENDA

DROGI

- 🟨 - PROJEKTOWANA JEZDNIA Z BETONU ASFALTOWEGO
- 🟦 - PROJEKTOWANE CHODNIKI Z PŁYT BETONOWYCH
- 🟧 - PROJEKTOWANE PARKINGI Z KOSTKI BETONOWEJ
- 🟥 - PROJEKTOWANE ZJAZDY Z KOSTKI BETONOWEJ
- 🟩 - PROJEKTOWANE ZIELEŃCE
- ⬛ - PROJEKTOWANE JEZDNIE WG ODRĘBNYCH OPRACOWAŃ

OZNAKOWANIE

- P-4 - PROJEKTOWANE ZNAKI POZIOME
- A-7 - PROJEKTOWANE ZNAKI PIONOWE
- ZNAKI POZIOME WG ODRĘBNEGO OPRACOWANIA
- D-6 - ZNAKI PIONOWE WG ODRĘBNEGO OPRACOWANIA

PROLUS PRACOWNIA PROJEKTOWA	PROJEKTOWANIE DRÓG I UZBROJENIA TERENU email: prolus@o2.pl tel.: 85 72 22 519		
OBIEKT: ULICA KD-D ŁĄCZĄCA PRZEDŁUŻENIE ULICY J. KURONIA Z PRZEDŁUŻENIEM ULICY WIEWIÓRCZEJ W BIAŁYMSTOKU	**TEMAT:** PROJEKT STAŁEJ ORGANIZACJI RUCHU		
	SKALA:	**NR RYS.:**	**DATA:**
NAZWA RYS.: PLAN SYTUACYJNY	1:500	1	03.2017
PROJEKTANT:	**MGR INŻ. PIOTR ŁUSZYŃSKI**		
NR UPRAWNIEŃ:	BŁ 138/02		