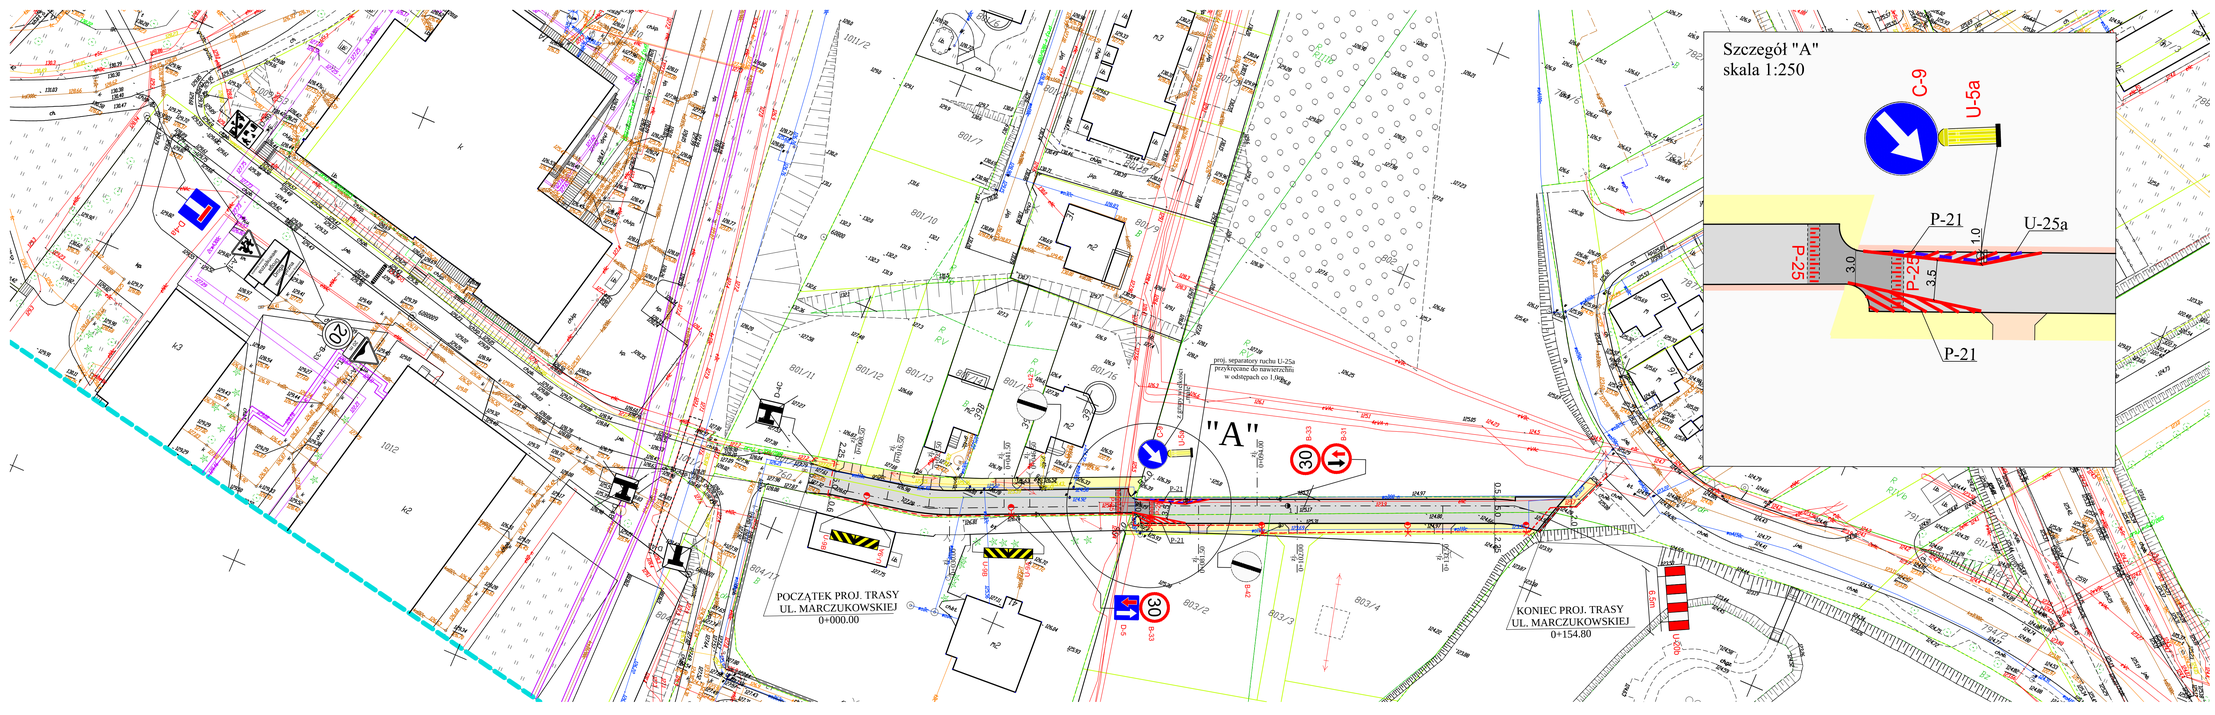


Szczegół "A"
skala 1:250

LEGENDA

PROJEKTOWANE:

- nawierzchnia ulicy z bet. kostki brukowej koloru szarego
- nawierzchnia na skrzyżowaniach wyniesionych
- nawierzchnia opasek dla pieszych z bet. kostki brukowej koloru szarego
- nawierzchnia zjazdów indywidualnych z bet. kostki brukowej koloru szarego
- nawierzchnia chodników dla pieszych z bet. kostki brukowej koloru szarego
- krawężnik betonowy 15x30 cm
- obrzeże betonowe
- kablowa linia oświetleniowa
- D-5 - oznakowanie pionowe
- P-25 MALOWANIE - oznakowanie poziome

ISTNIEJĄCE:

- D-4C - oznakowanie pionowe do likwidacji

Drogowskaz
M. Gwiazdowski, A. Sosnowski
ul. Elewatorska 13/22, 15-620 Białystok
tel. (085) 652 06 80, e-mail: drogowskaz-sc@o2.pl

Stadium : Projekt stałej organizacji ruchu	Nazwa rysunku: Plan sytuacyjny	Rysunek nr: 2
Skala : 1:500	Obiekt: Budowa ulicy Marczukowskiej w Białymstoku wraz z towarzyszącą infrastrukturą techniczną.	Data : 11.2018

BRANŻA DROGOWA

Projektant:

Imię i nazwisko nr upr.

Podpis

mgr inż. Adam Sosnowski
BI 45/02