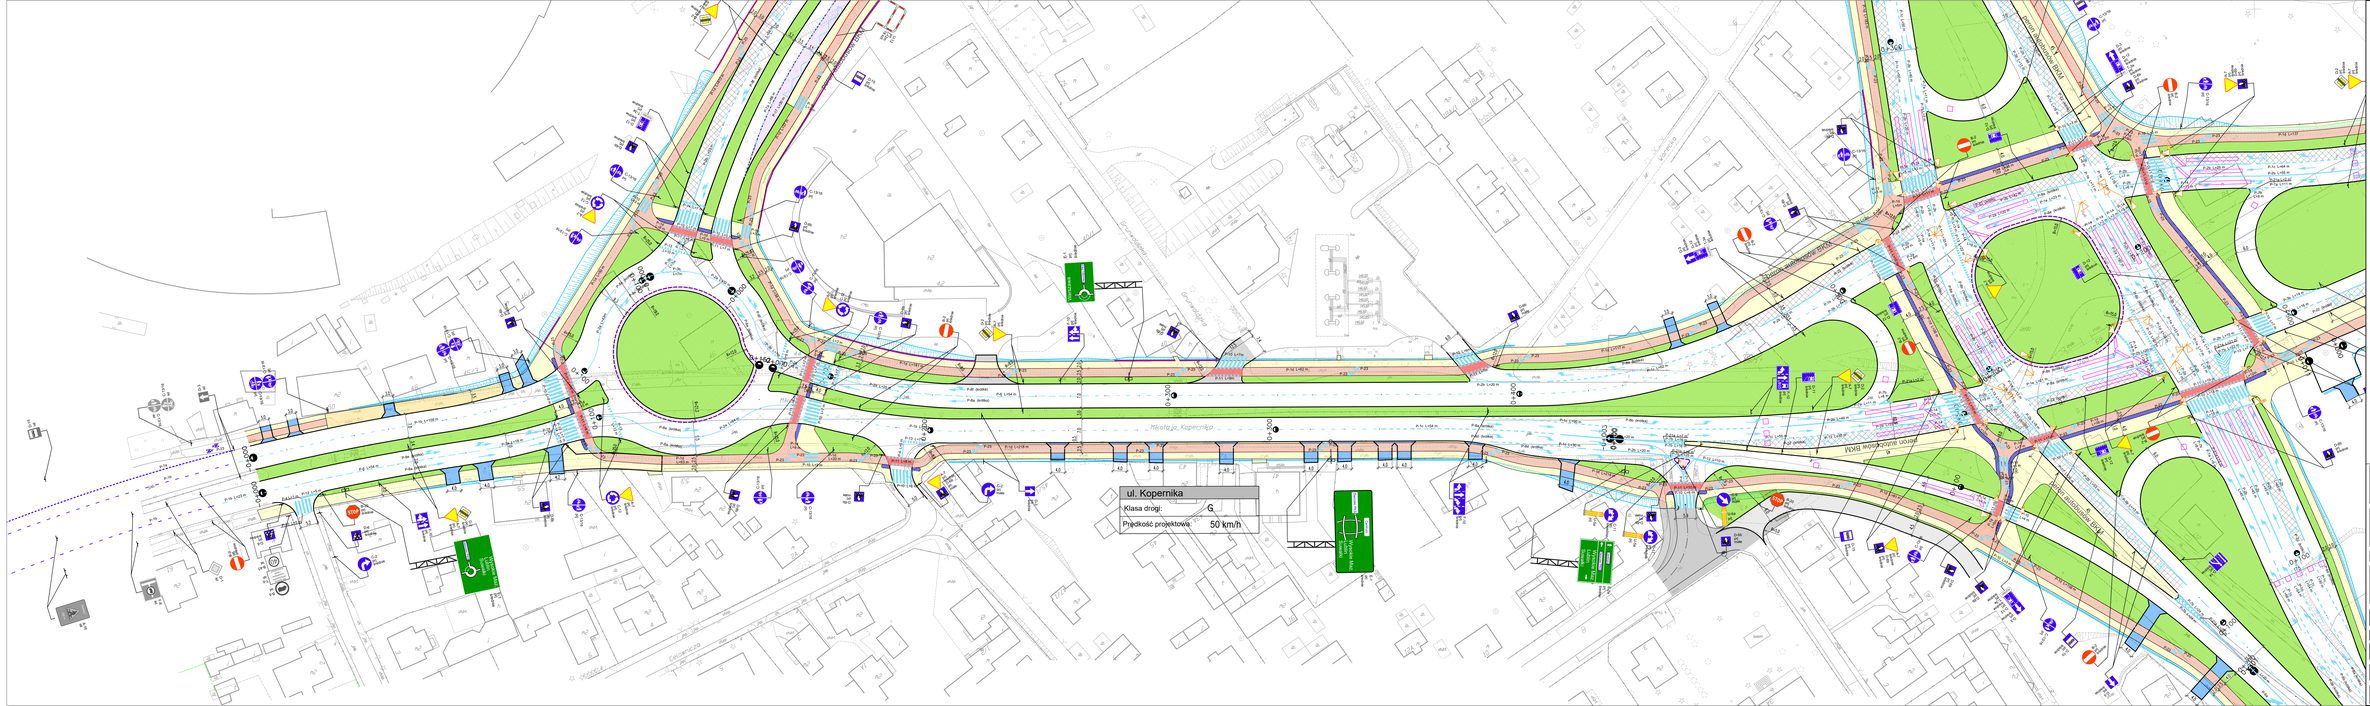


Inwestor
Miasto Białystok
ul. Słonimska 1, 15-950 Białystok

Jednostka projektowa
ARKAS-PROJEKT
ul. Pileudskiego 75A bud. B, 10-460 Olsztyn, tel. (+089) 532 49 56, fax: (+089) 532 45 10

Numer opracowania: ZDM-X.272.12.2017.AH

Nazwa dokumentacji:
Budowa Intermodalnego Węzła Komunikacyjnego w Białymstoku wraz z infrastrukturą techniczną - Część II

Nazwa rysunku: Docelowa organizacja ruchu

Inżynieria Ruchu

mgr inż. Marcin Studnicki

273-ARKAS/OLS/2017	PB	12.2018	1:500	3.3