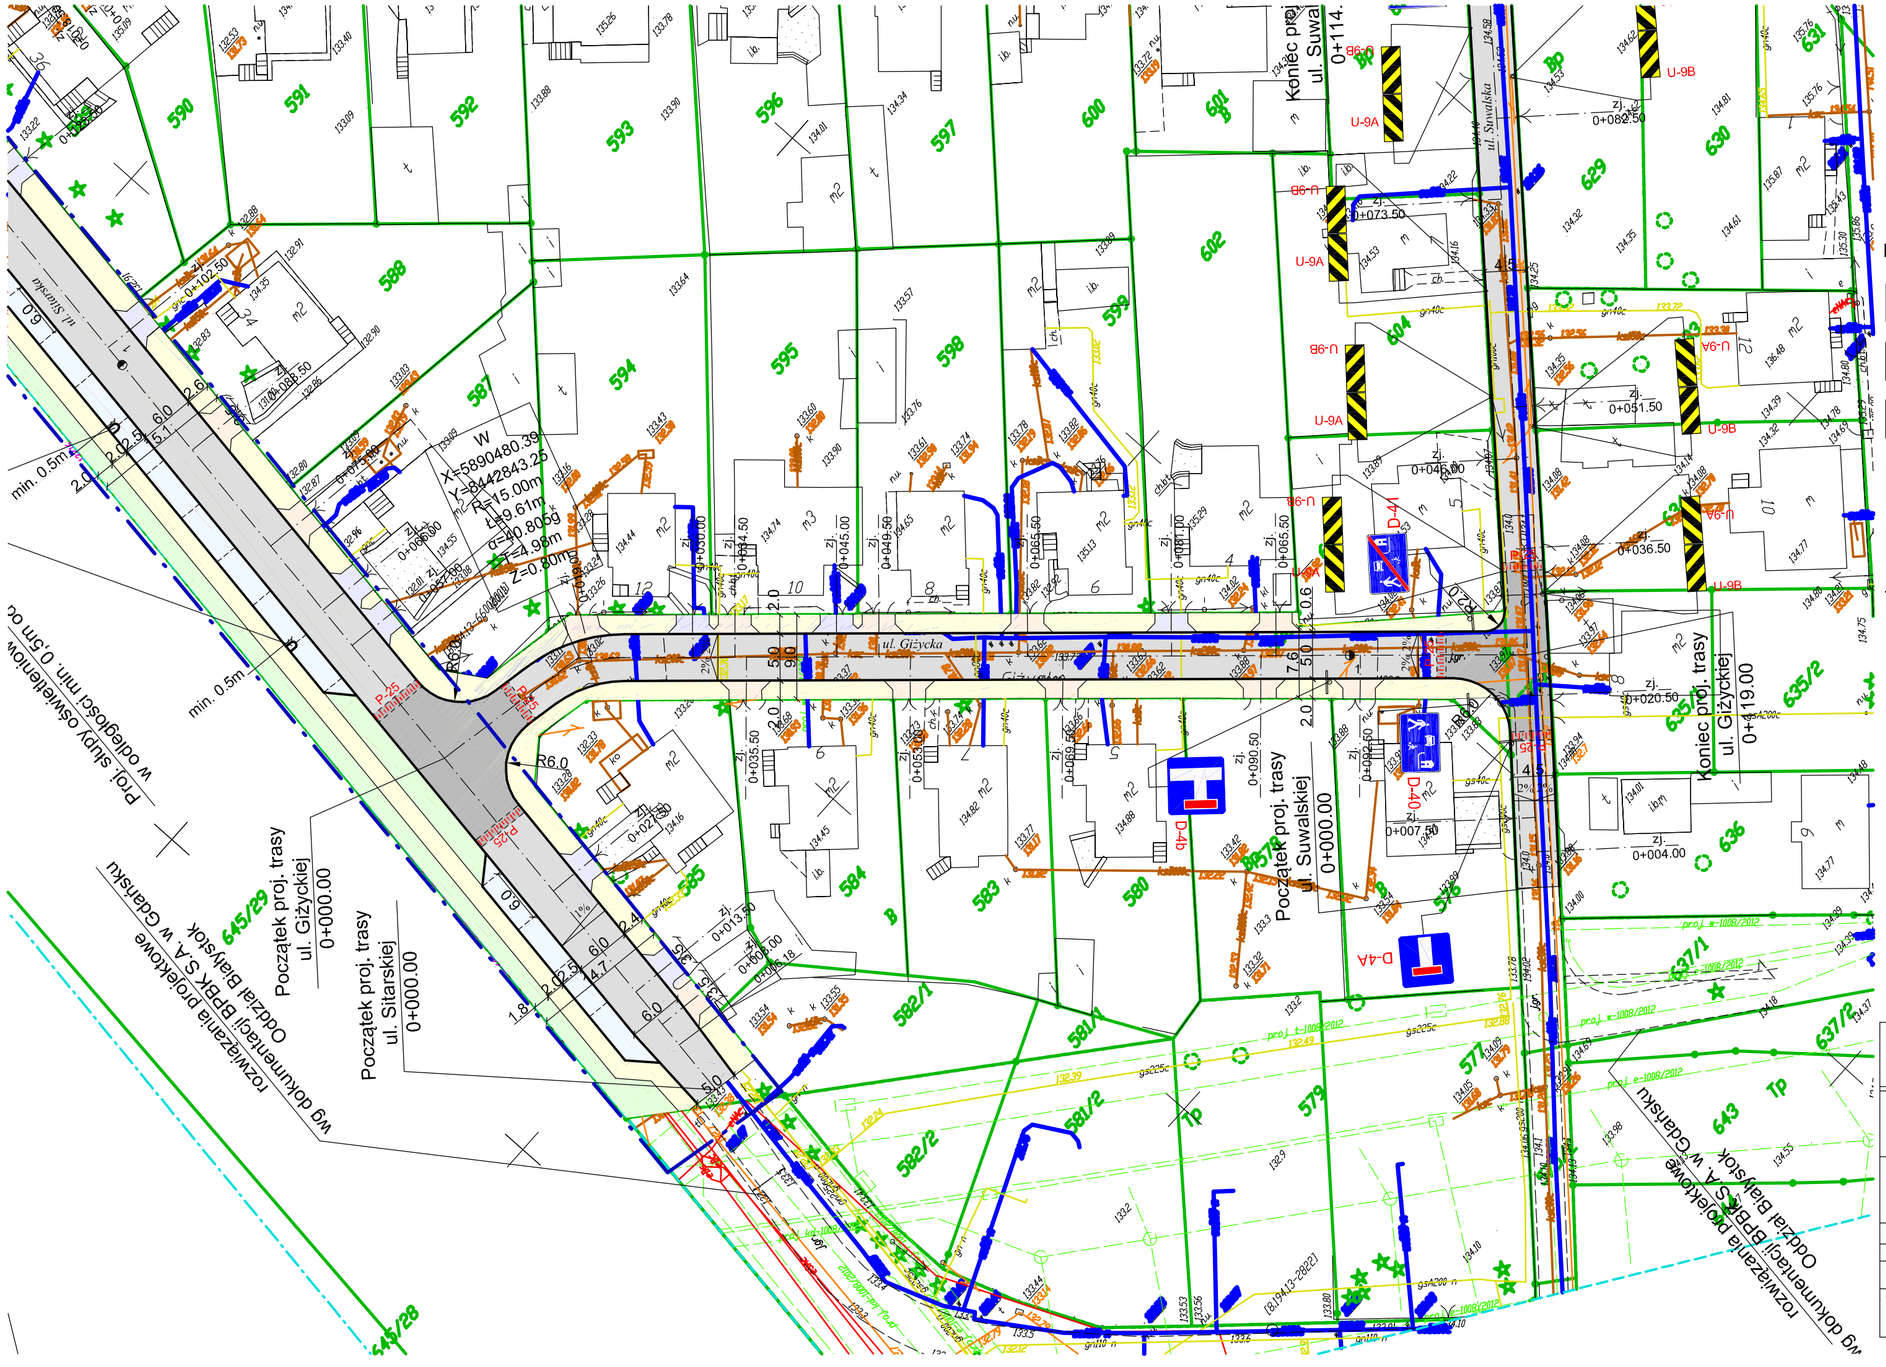


LEGENDA

PROJEKTOWANE:

- nawierzchnia ulicy z bet. kostki brukowej koloru szarego
- nawierzchnia zjazdów indywidualnych z bet. kostki brukowej koloru czerwonego
- nawierzchnia dodatkowych zjazdów indywidualnych wykonywanych na koszt właściciela nieruchomości z bet. kostki brukowej koloru czerwonego
- nawierzchnia chodników dla pieszych z bet. kostki brukowej koloru szarego
- nawierzchnia na skrzyżowaniach wyniesionych
- krawężnik betonowy 15x30 cm
- obrzeże betonowe
- kablowa linia oświetleniowa
- zakres projektu stałej organizacji ruchu
- D-4b proj. oznakowanie pionowe
- P-25 proj. oznakowanie poziome

Drogowskaz s.c.
M. Gwiazdowski, A. Sosnowski, M. Grzybowska
ul. Elewatorska 13/22, 15-620 Białystok
tel. (085) 652 06 80, e-mail: drogowskaz-sc@o2.pl

Stadium : Projekt stałej organizacji ruchu	Nazwa rysunku: Plan sytuacyjny	Rysunek nr: 2
Skala : 1:500	Obiekt: Budowa ulicy Gižyckiej w Białymstoku wraz z towarzyszącą infrastrukturą techniczną.	Data : 01.12.2017

BRANŻA DROGOWA

Projektant:	
Imię i nazwisko nr upr.:	Podpis:
mgr inż. Adam Sosnowski BI 45/02	