


Białystok

Kanalizacja deszczowa - sieć projektowana

skala 1: 7 500 - Arkusz 2 - PPZ - Podział zlewni

- Oznaczenia:
- - projektowane kanały deszczowe
 - - istniejące kanały deszczowe do przebudowy
 - - istniejące kanały deszczowe
 - - rzeki i kanały wodne
 - osiedle istniejące
 - osiedle projektowane
 - granice strefy I strefy funkcjonalnej
 - granice strefy II strefy funkcjonalnej
 - - wyłoty projektowane
 - - wyłoty istniejące
 - - strefy retencji i rozczepienia
 - - strefy adwencji
 - - tereny kolejowe
 - - granice miasta
 - - linia kolejowa
 - - rzeki Działówka i Działówka
 - - rzeki istniejące
 - - rzeki projektowane wg planu zagosp. p.

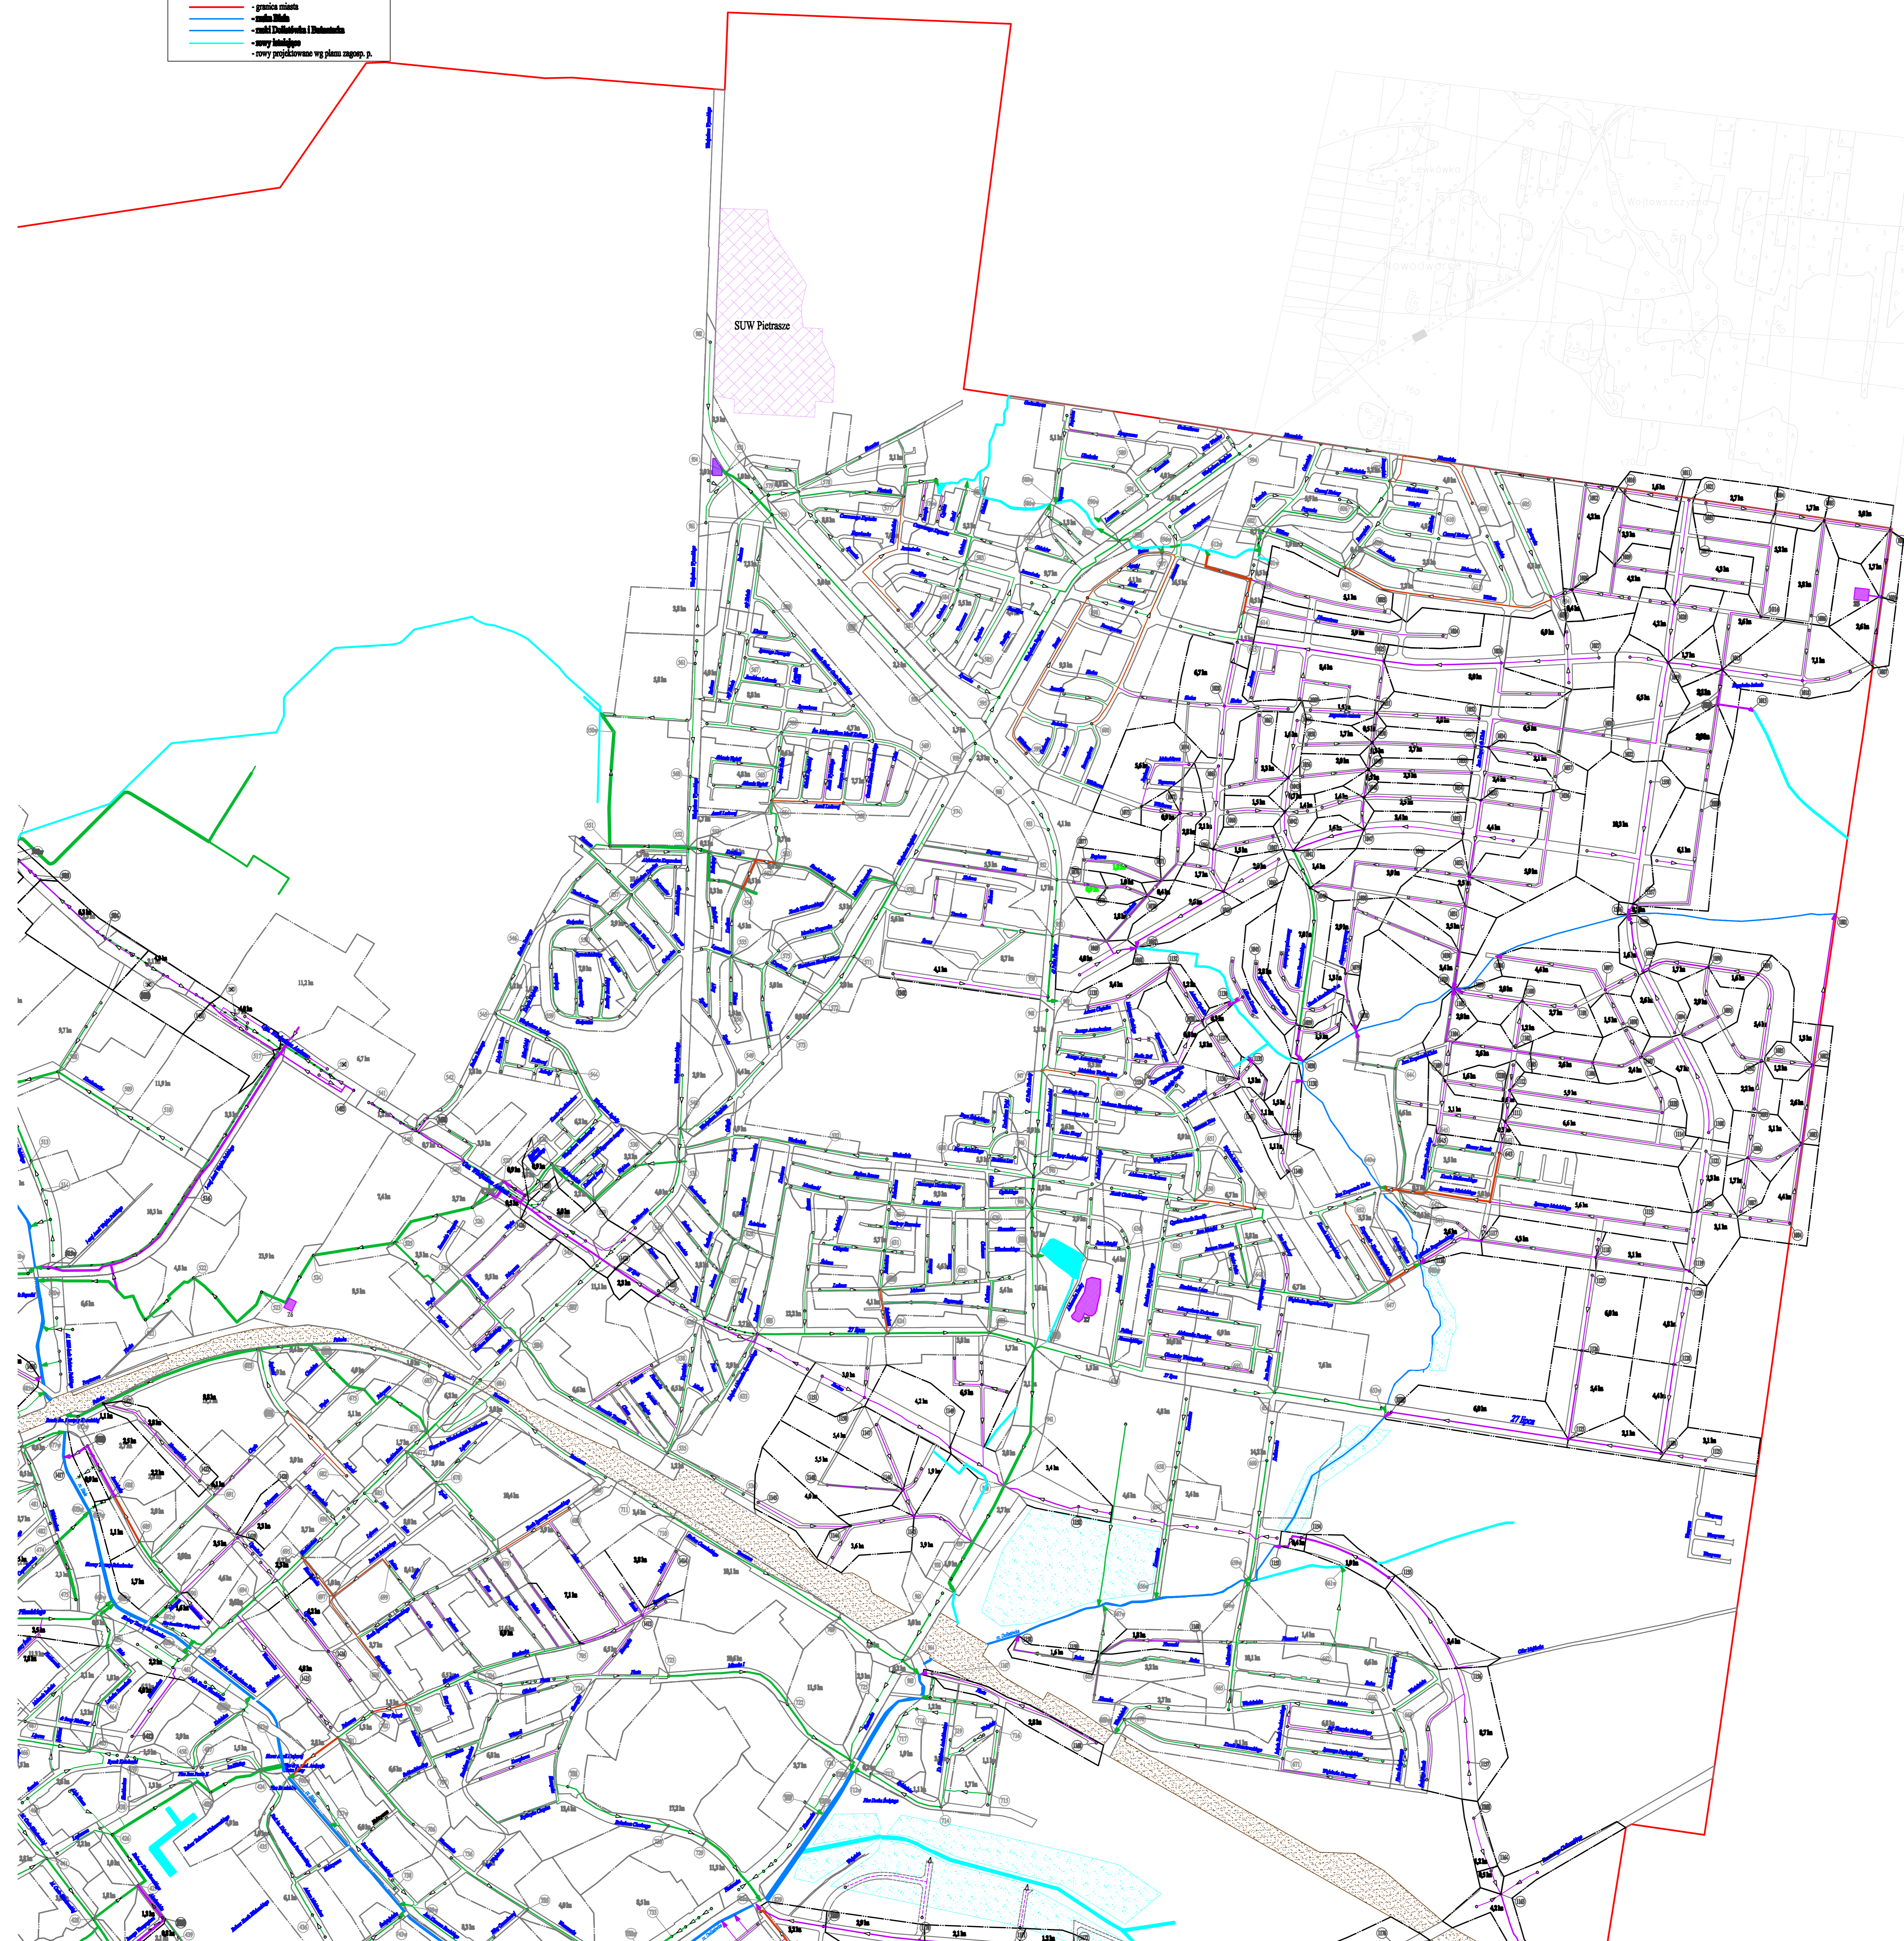

Przedsiębiorstwo Projektowe i Inżynieria Inżynierska		
"INCOM" sp. z o.o. w Białymstoku		
ul. Sobolewki 13, 15-004 Białystok tel. 247 14 700 (0-48) 475 38 83		
Obiekt	Białystok	18/20
Terrytoria	Program ogólny kanalizacji deszczowej	1:7500
Investor	Miasto Białystok	15
Nazwa rys.	Podział stref - Sieć projektowana - Arkusz 2 - PPZ	15
Projektant	mgr inż. Marcin Burdowski [B]/794/01	15
Sprawdzający		15

