


## PROFIL PODŁUŻNY ROWU

NUMER ROWU

R-D\_1

KILOMETRAŽ

km 0+000 – km 1+306

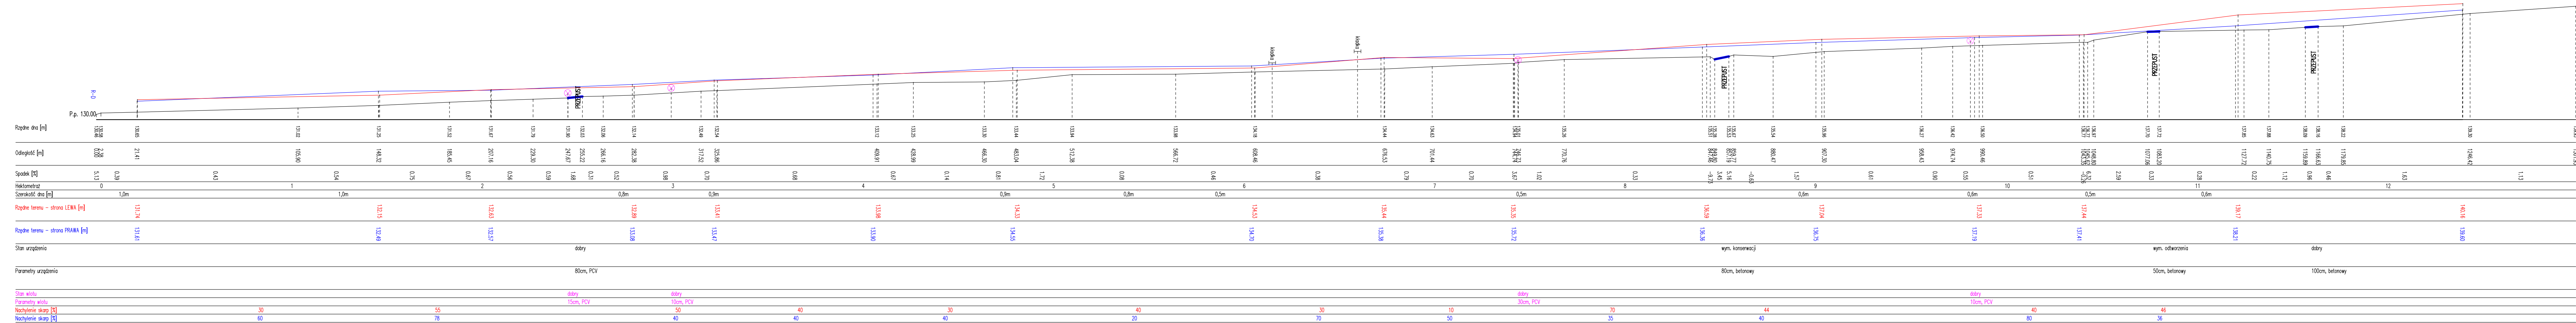

Wykonał: KLAster Robert Mielczarek, Dzierawy 61a, 62-600 Koło, [www.klaster.pro](http://www.klaster.pro)