


PROFIL PODŁUŻNY ROWU			
NUMER ROWU	R-14	KILOMETRAŻ	0+000 – 0+066

0+000 - 0+066

Skala 1 : 100/150

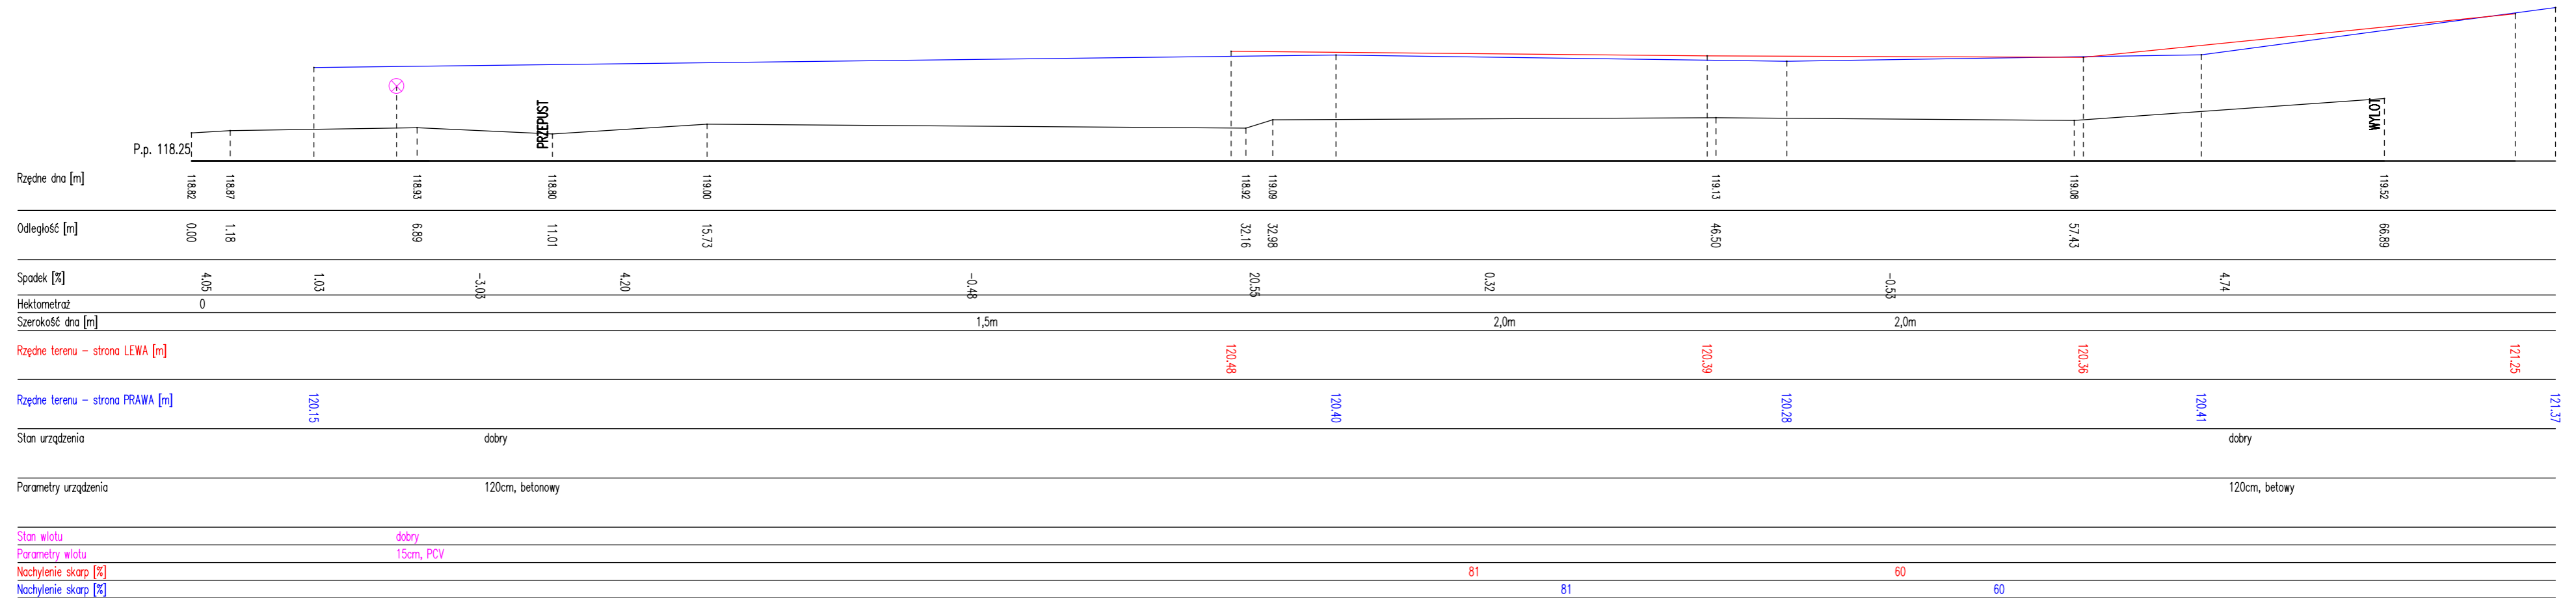

Wykonał: KLAster Robert Mielczarek, Dzierawy 61a, 62-600 Koło, www.klaster.pro