

## PROFIL PODŁUŻNY ROWU


NUMER ROWU

R-3

KILOMETRAŽ

km 0+554 – km 1+048

Skala 1 : 200/500

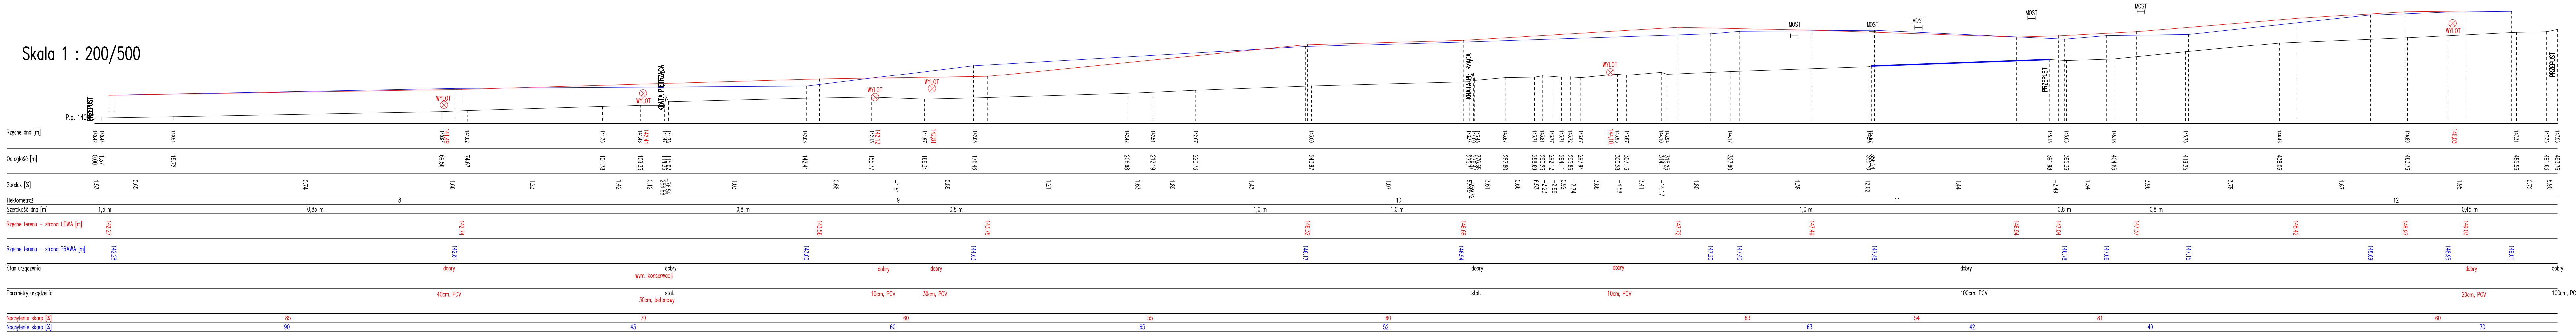

Wykonał: KLAster Robert Mielczarek, Dzierawy 61a, 62-600 Koło, [www.klaster.pro](http://www.klaster.pro)