


PROFIL PODŁUŻNY ROWU			
NUMER ROWU	R-18	KILOMETRAŻ	km 0+099 – km 0+761

R-18

km 0+099 – km 0+76

Skala 1 : 100/600

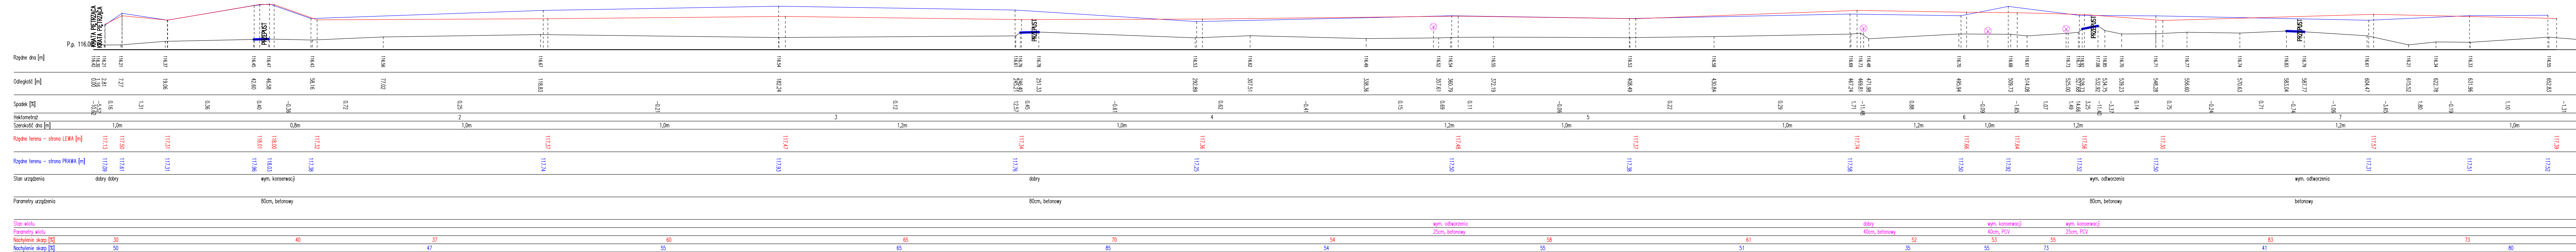

Wykonał: KLAster Robert Mielczarek, Dzierawy 61a, 62-600 Koło, www.klaster.pro