


PROFIL PODŁUŻNY ROWU			
NUMER ROWU	R-A_7	KILOMETRAŻ	km 0+000 – km 0+040

km 0+000 – km 0+040

Skala 1 : 100/100

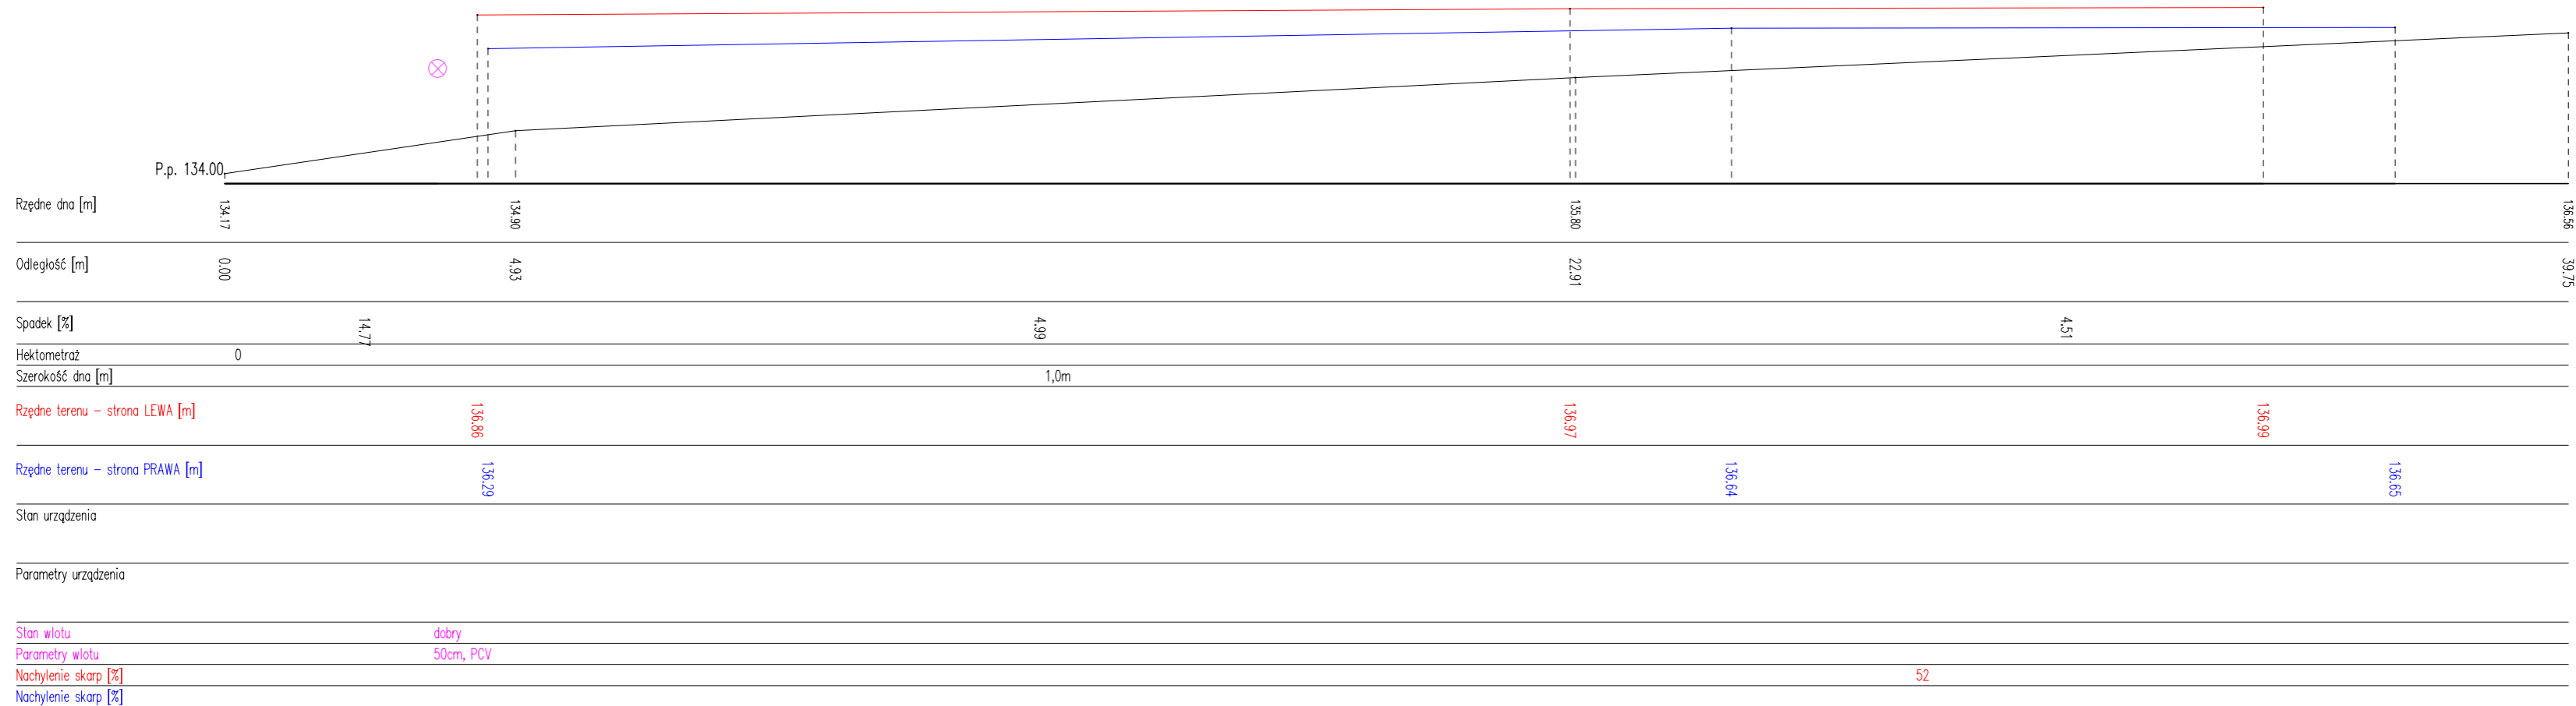

Wykonał: KLAster Robert Mielczarek, Dzierawy 61a, 62-600 Koło, www.klaster.pro