

PROFIL PODŁUŻNY ROWU


NUMER ROWU

R-G_1

KILOMETRAŽ

km 0+000 – km 0+40

Skala 1 : 100/400

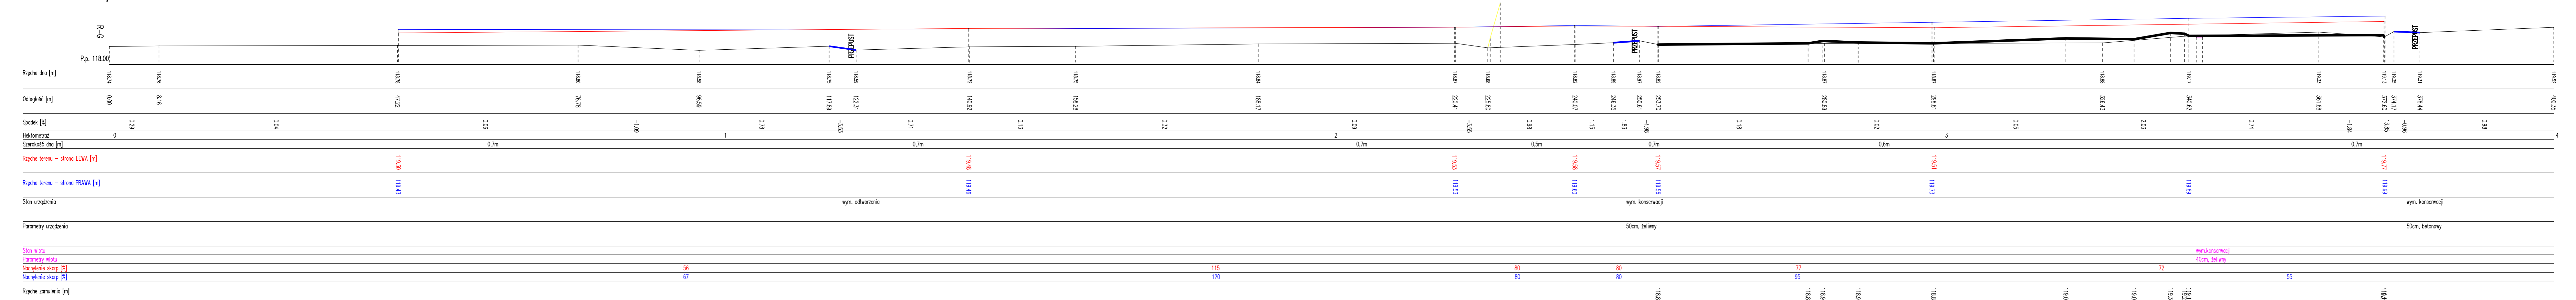

Wykonał: KLAster Robert Mielczarek, Dzierawy 61a, 62-600 Koło, www.klaster.pro