


PROFIL PODŁUŻNY ROWU			
NUMER ROWU	R-15	KILOMETRAŻ	0+000 – 0+167

0+000 - 0+167

kala 1 : 100/320

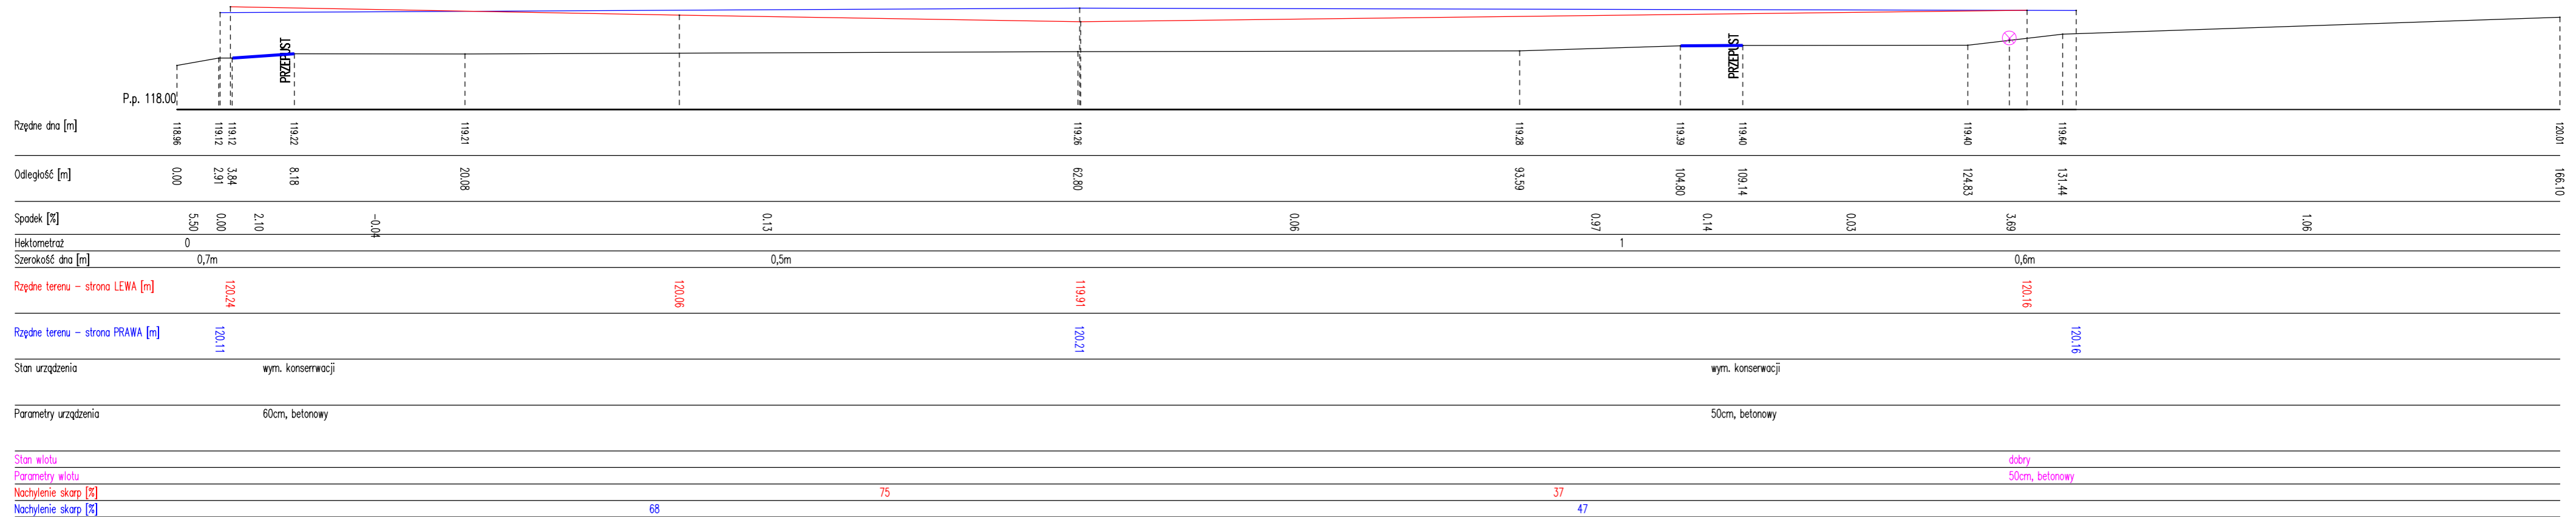

Wykonał: KLAster Robert Mielczarek, Dzierawy 61a, 62-600 Koło, www.klaster.pro