

PROFIL PODŁUŻNY ROWU


NUMER ROWU

R-BZ_3

KILOMETRAŽ

km 1+235 - 2+156

Skala 1 : 200/850

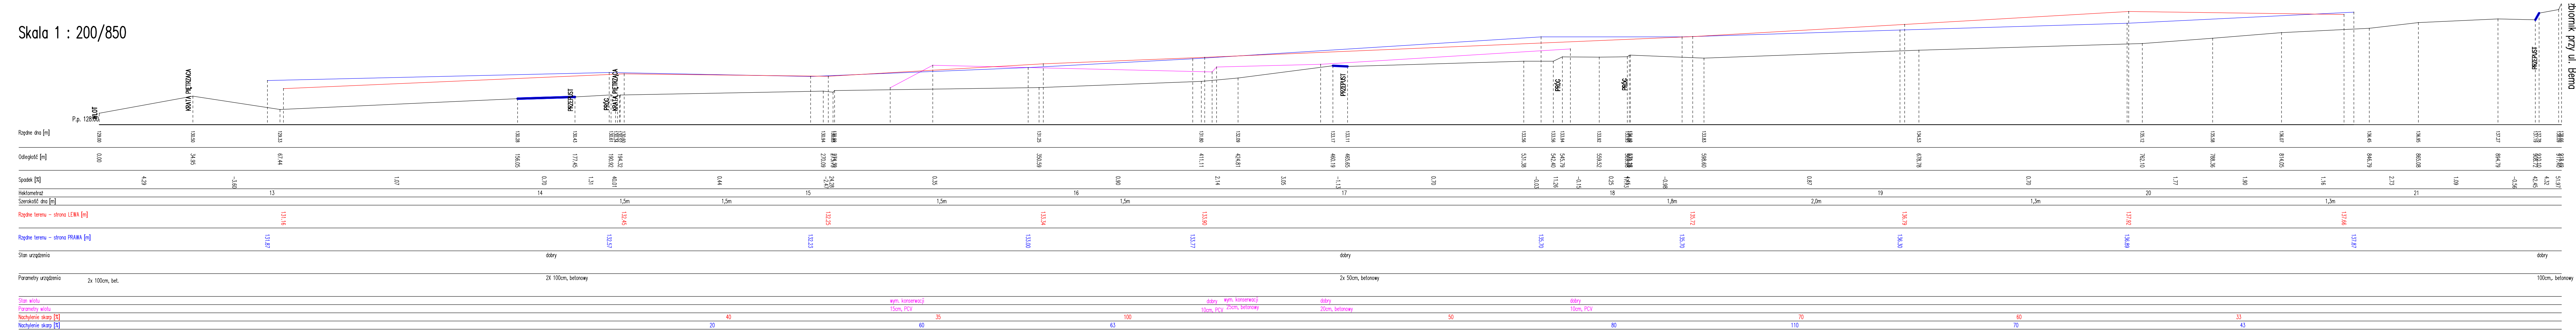

Wykonał: KLAster Robert Mielczarek, Dzierawy 61a, 62-600 Koło, www.klaster.pro