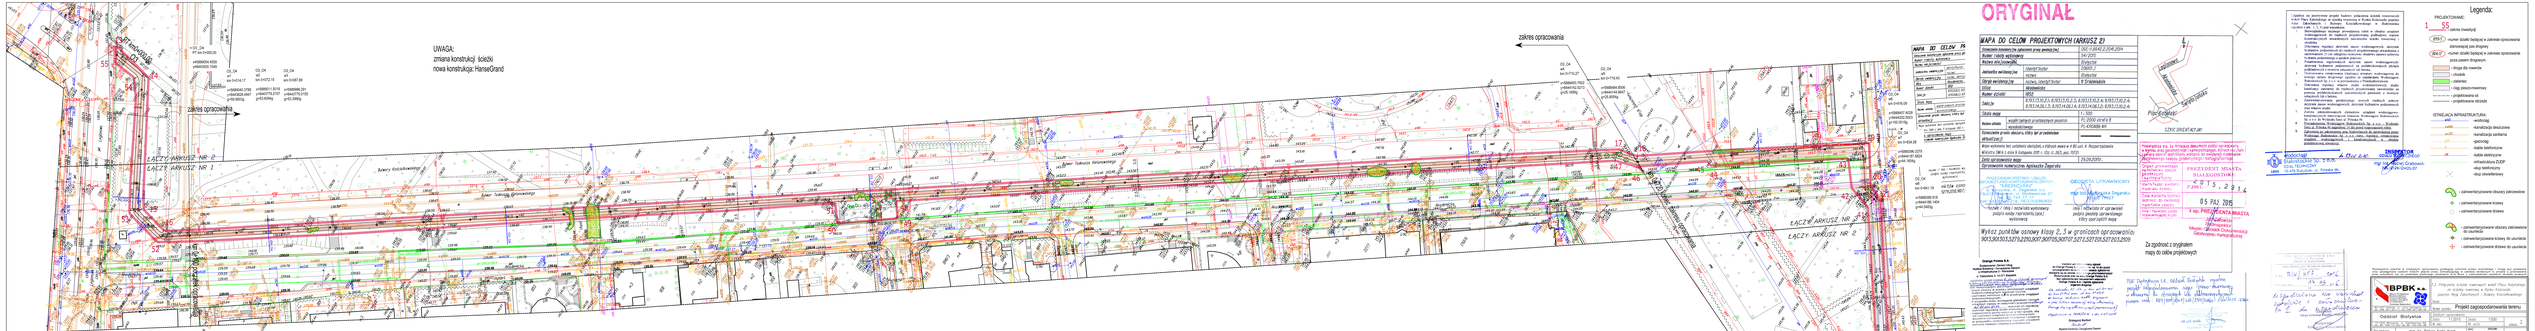
UWAGA:
zmiana konstrukcji ścieżki
nowa konstrukcja: HanseGrand
zakres opracowania
zakres opracowania
ŁĄCZY ARKUSZ NR 1
ŁĄCZY ARKUSZ NR 2
ŁĄCZY ARKUSZ NR 2
Aleja Wojska Polskiego
Aleja Wojska Polskiego
Aleja Wojska Polskiego