


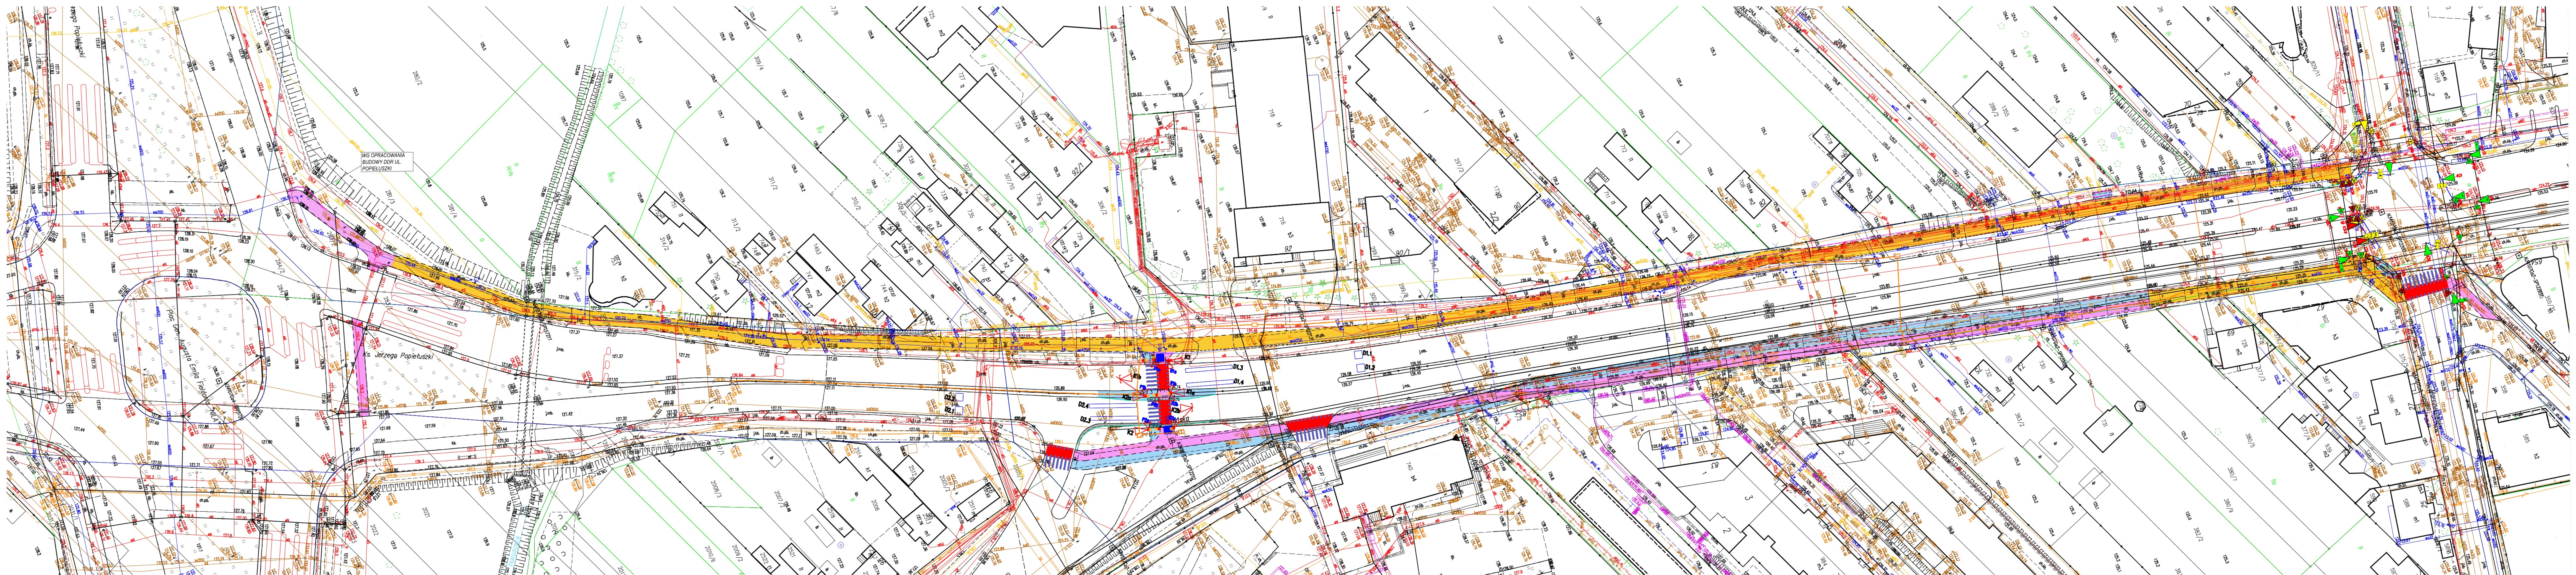

LEGENDA

DROGI

- PROJEKTOWANA DROGA DLA ROWERÓW Z MMA
- PROJEKTOWANY DROGA DLA PIESZYCH Z KOSTKI
- PROJEKTOWANY ZIELENIEC
- PROJEKTOWANA DROGA DLA PIESZYCH I ROWERÓW

UZBROJENIE

- PROJEKTOWANY KRAWĘŻNIK 15x30
- PROJEKTOWANY KRAWĘŻNIK 15x22
- PROJEKTOWANY OBRZEŻE 8x30
- PROJEKTOWANY KANAŁ TECHNOLOGICZNY
- PROJEKTOWANY STUDNIA KANAŁU TECHNOLOGICZNEGO

SYGNALIZATORY

- D2.4-PROJ. PĘTLE DETEKCYJNE

SYGNALIZATORY

- ISTN. SYGNALIZATORY
- ISTN. SYGNALIZATORY DO PRZESTAWIENIA
- PROJ. SYGNALIZATORY
- PROJ. KAMERY WIZYJNE
- PROJ. DETEKTORY DLA ROWERÓW