


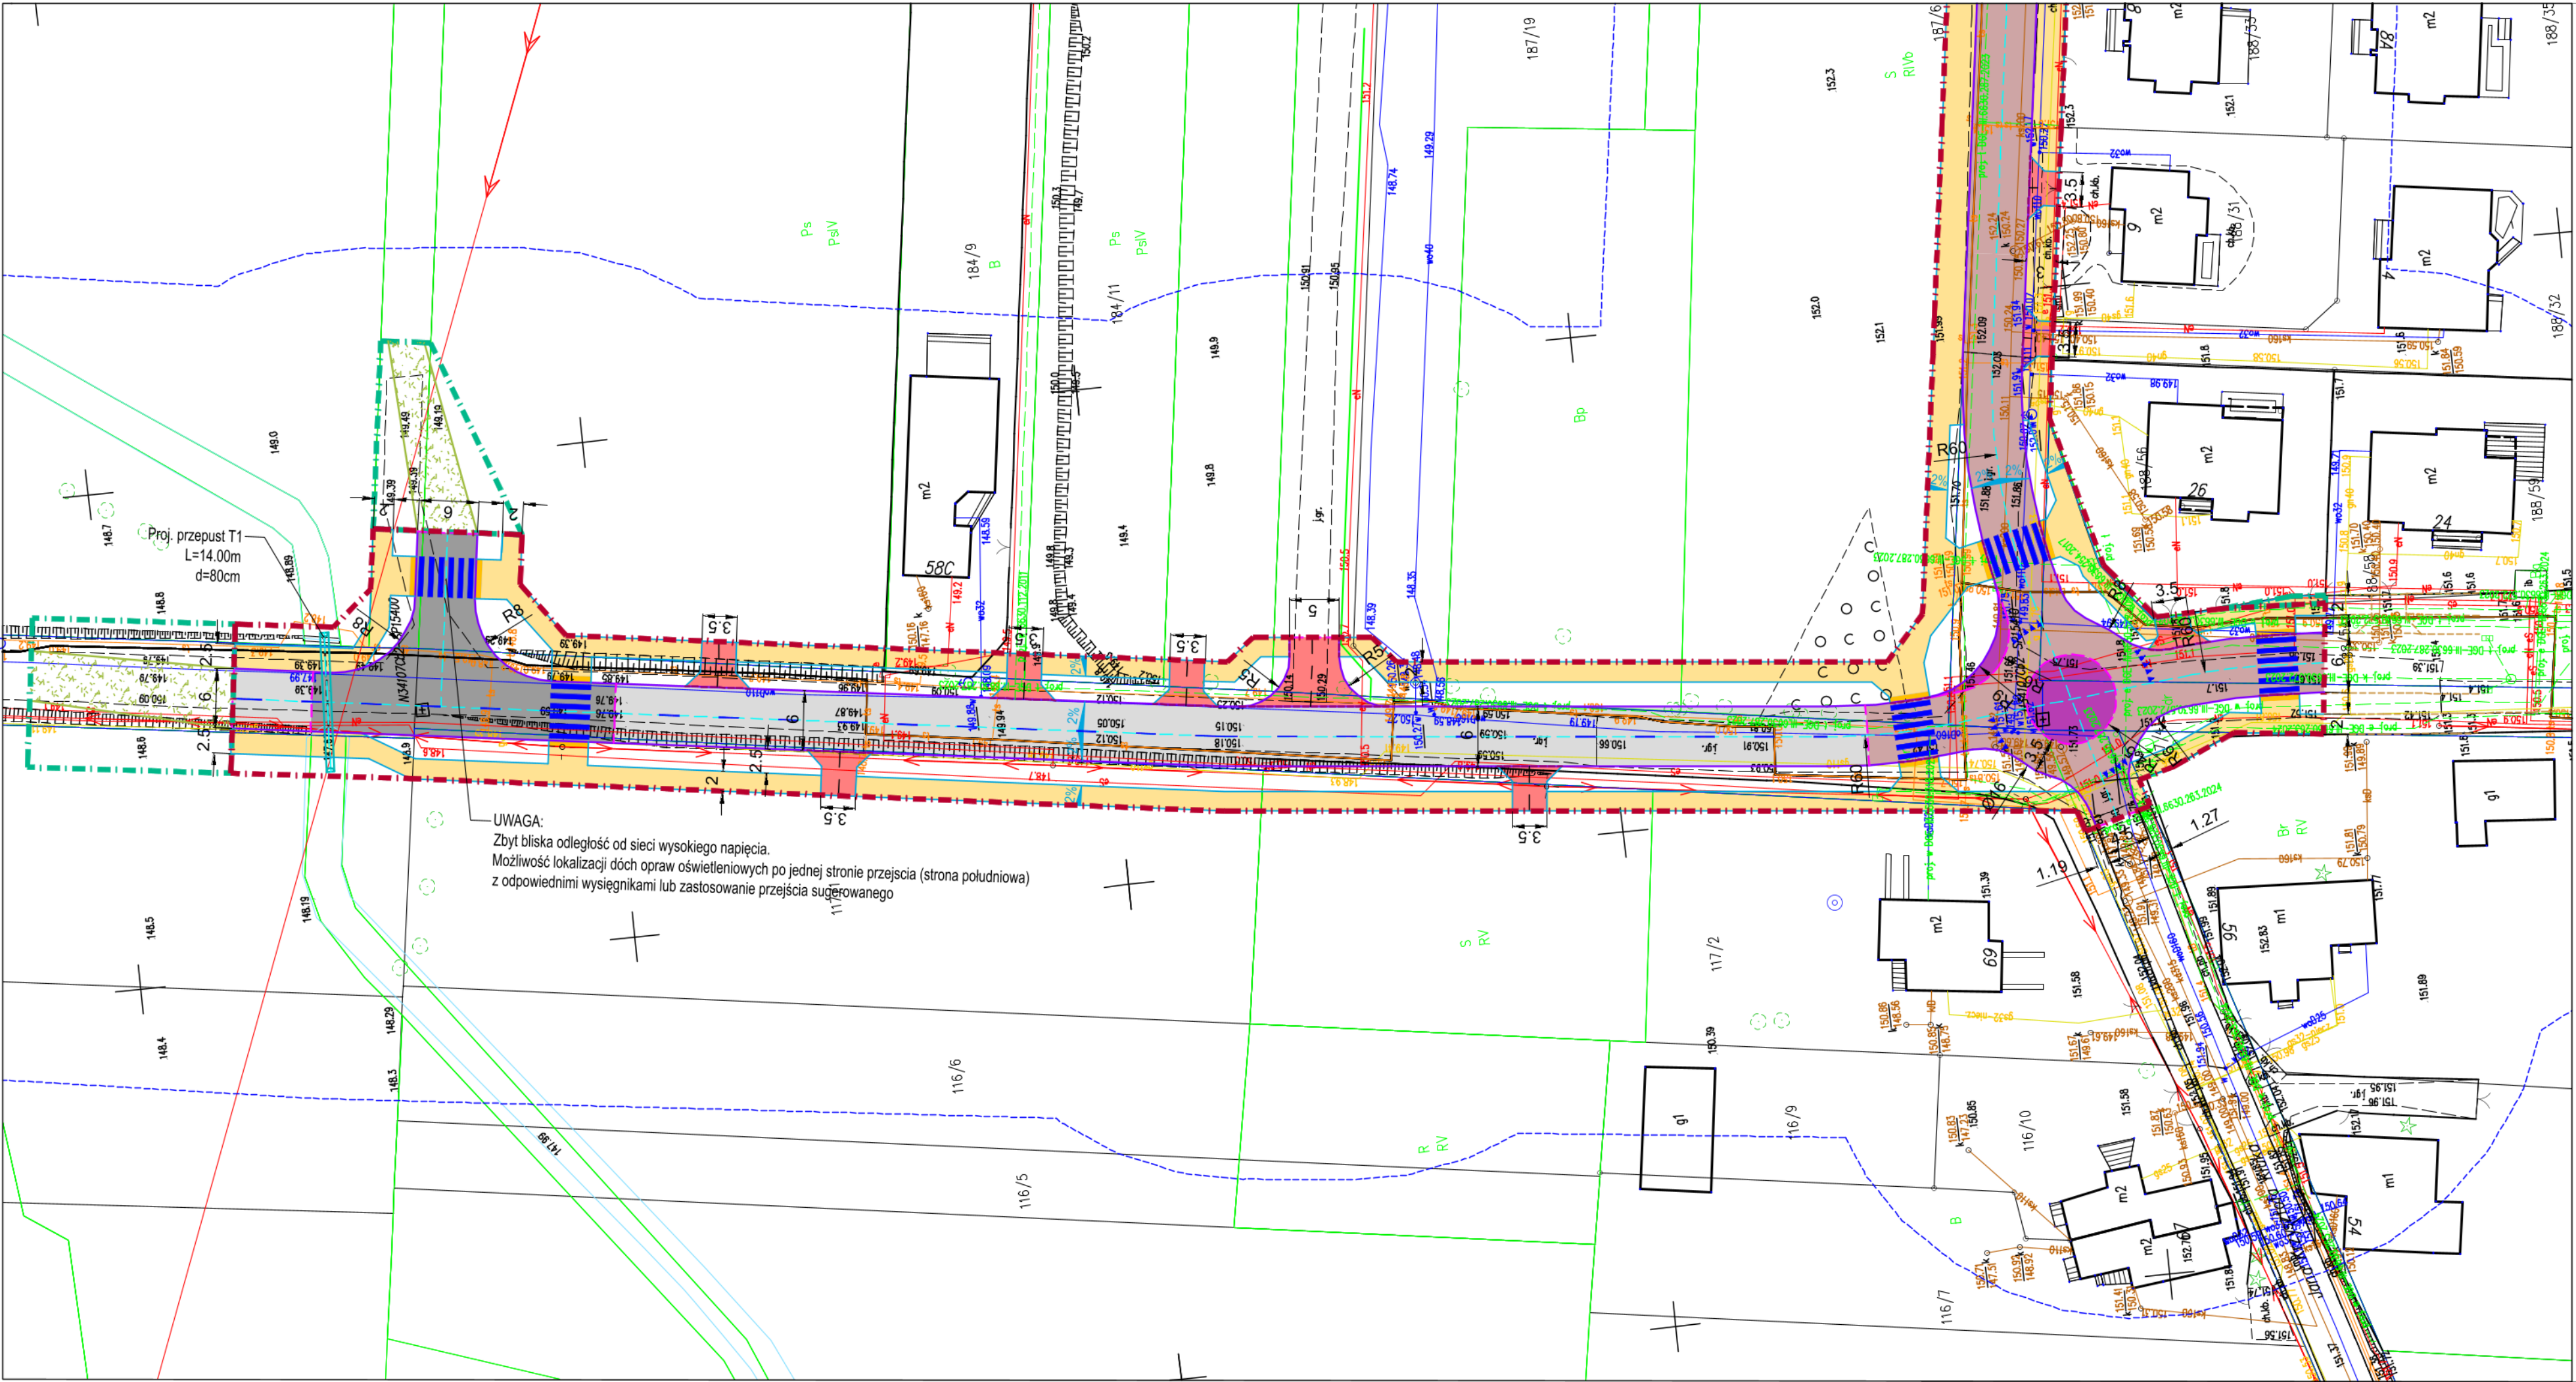

- LEGENDA BRANŻY DROGOWEJ:
- granica realizacji przedsięwzięcia
 - zakres ograniczonego korzystania z nieruchomości
 - proj. nawierzchnia jezdni - mieszanka mineralno-asfaltowa
 - proj. wyniesienie jezdni - mieszanka mineralno-asfaltowa
 - proj. nawierzchnia jezdni - kostka betonowa
 - proj. wyniesienie jezdni - kostka betonowa
 - proj. obrukowanie - kostka betonowa brukowa gr. 8 cm
 - proj. nawierzchnia kompozytowa
 - proj. nawierzchnia chodnika - kostka betonowa brukowa gr. 8 cm
 - proj. nawierzchnia drogi dla rowerów - mieszanka mineralno-asfaltowa
 - proj. zjazd - kostka betonowa brukowa gr. 8 cm
 - proj. płyty braj
 - proj. zwirowanie w celu dowiązania proj. do istn. nawierzchni
 - proj. oś drogi
 - proj. krawężnik betonowy 15x30 cm
 - proj. krawężnik betonowy najazdowy 15x22 cm
 - proj. opomnik betonowy 12x25 cm
 - proj. obrzeże betonowe 8x30 cm
 - proj. oznakowanie poziome
 - proj. przepust drogowy HDPE

SPRAWDZAJĄCY:	PODPIS:
WSPÓŁPRACUJĄCY:	PODPIS:
SPRAWDZAJĄCY:	PODPIS:
DATA 07.02.2025r.	SKALA 1:500
	NR RYS 1