


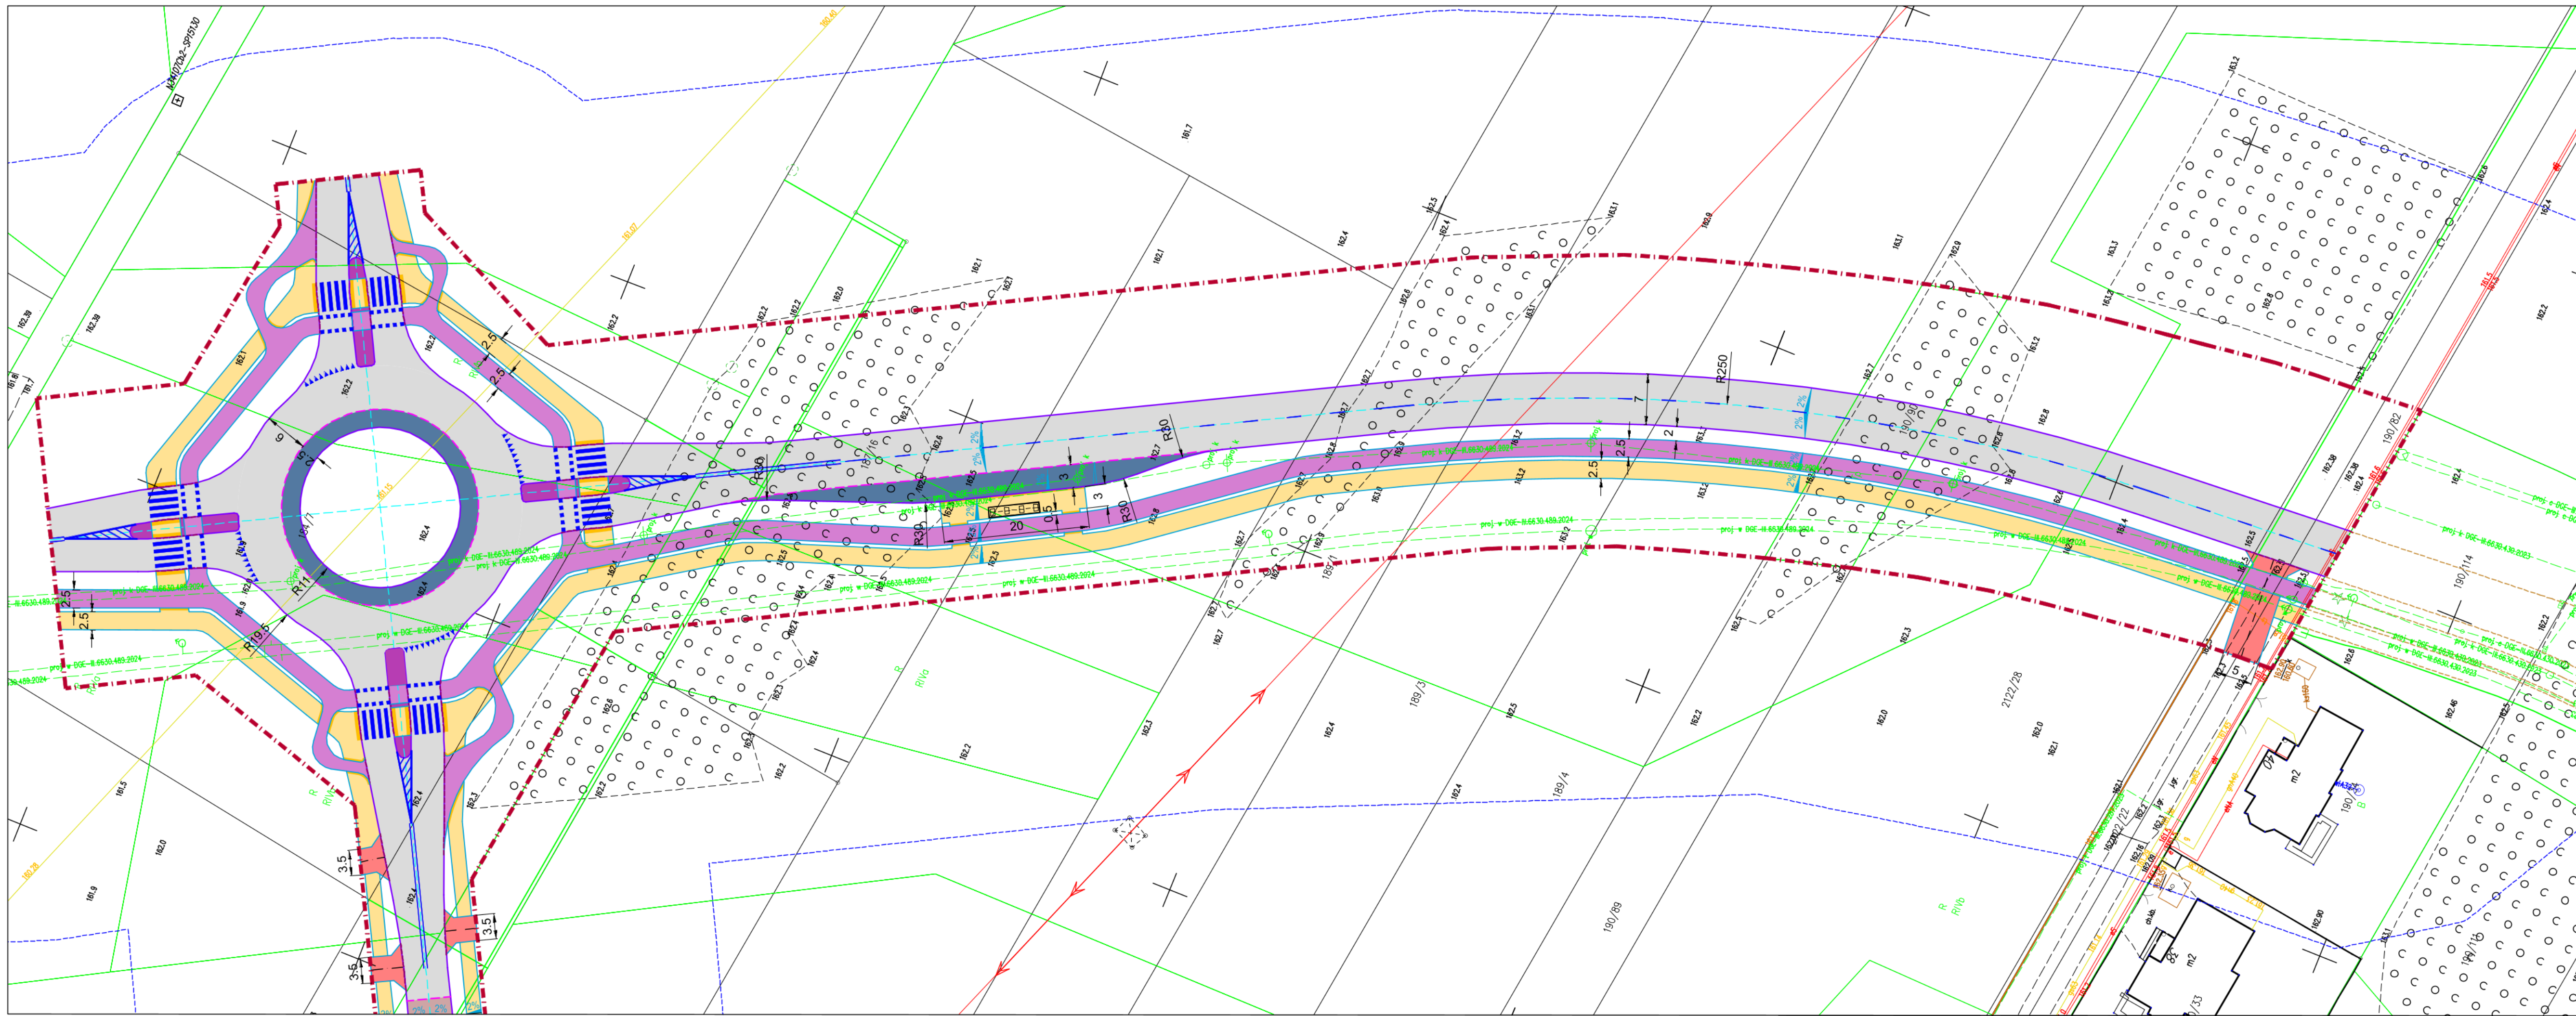

LEGENDA BRANŻY DROGOWEJ:

- ■ ■ - granica realizacji przedsięwzięcia
■ ■ ■ - zakres ograniczonego korzystania z nieruchomości

- | | |
|---|--|
|  | proj. nawierzchnia jezdni |
|  | - mieszanka mineralno-asfaltowa |
|  | proj. wyniesienie jezdni |
|  | - mieszanka mineralno-asfaltowa |
|  | proj. nawierzchnia jezdni |
|  | - kostka betonowa |
|  | proj. wyniesienie jezdni |
|  | - kostka betonowa |
|  | proj. obrukowanie |
|  | - kostka betonowa brukowa gr. 8 cm |
|  | proj. nawierzchnia kompozytowa |
|  | proj. nawierzchnia chodnika |
|  | - kostka betonowa brukowa gr. 8 cm |
|  | proj. nawierzchnia drogi dla rowerów |
|  | - mieszanka mineralno-asfaltowa |
|  | proj. zjazd |
|  | - kostka betonowa brukowa gr. 8 cm |
|  | proj. płyty białej |
|  | proj. zwrotnice w celu dowiązania proj. do istn. nawierzchni |
|  | proj. oś drogi |
|  | proj. krawężnik betonowy 15x30 cm |
|  | proj. krawężnik betonowy najazdowy 15x22 cm |
|  | proj. opornik betonowy 12x25 cm |
|  | proj. obrzeże betonowe 8x30 cm |
|  | proj. oznakowanie poziome |
|  | proj. przepust drogowy HDPE |

SPRAWDZAJĄCY		PODPIS:
WSFÓŁPRACA:		PODPIS:
SPRAWDZAJĄCY:		PODPIS:
		PODPIS:
DATA 07.02.2025r.	SKALA 1:500	NR RYS. 3