
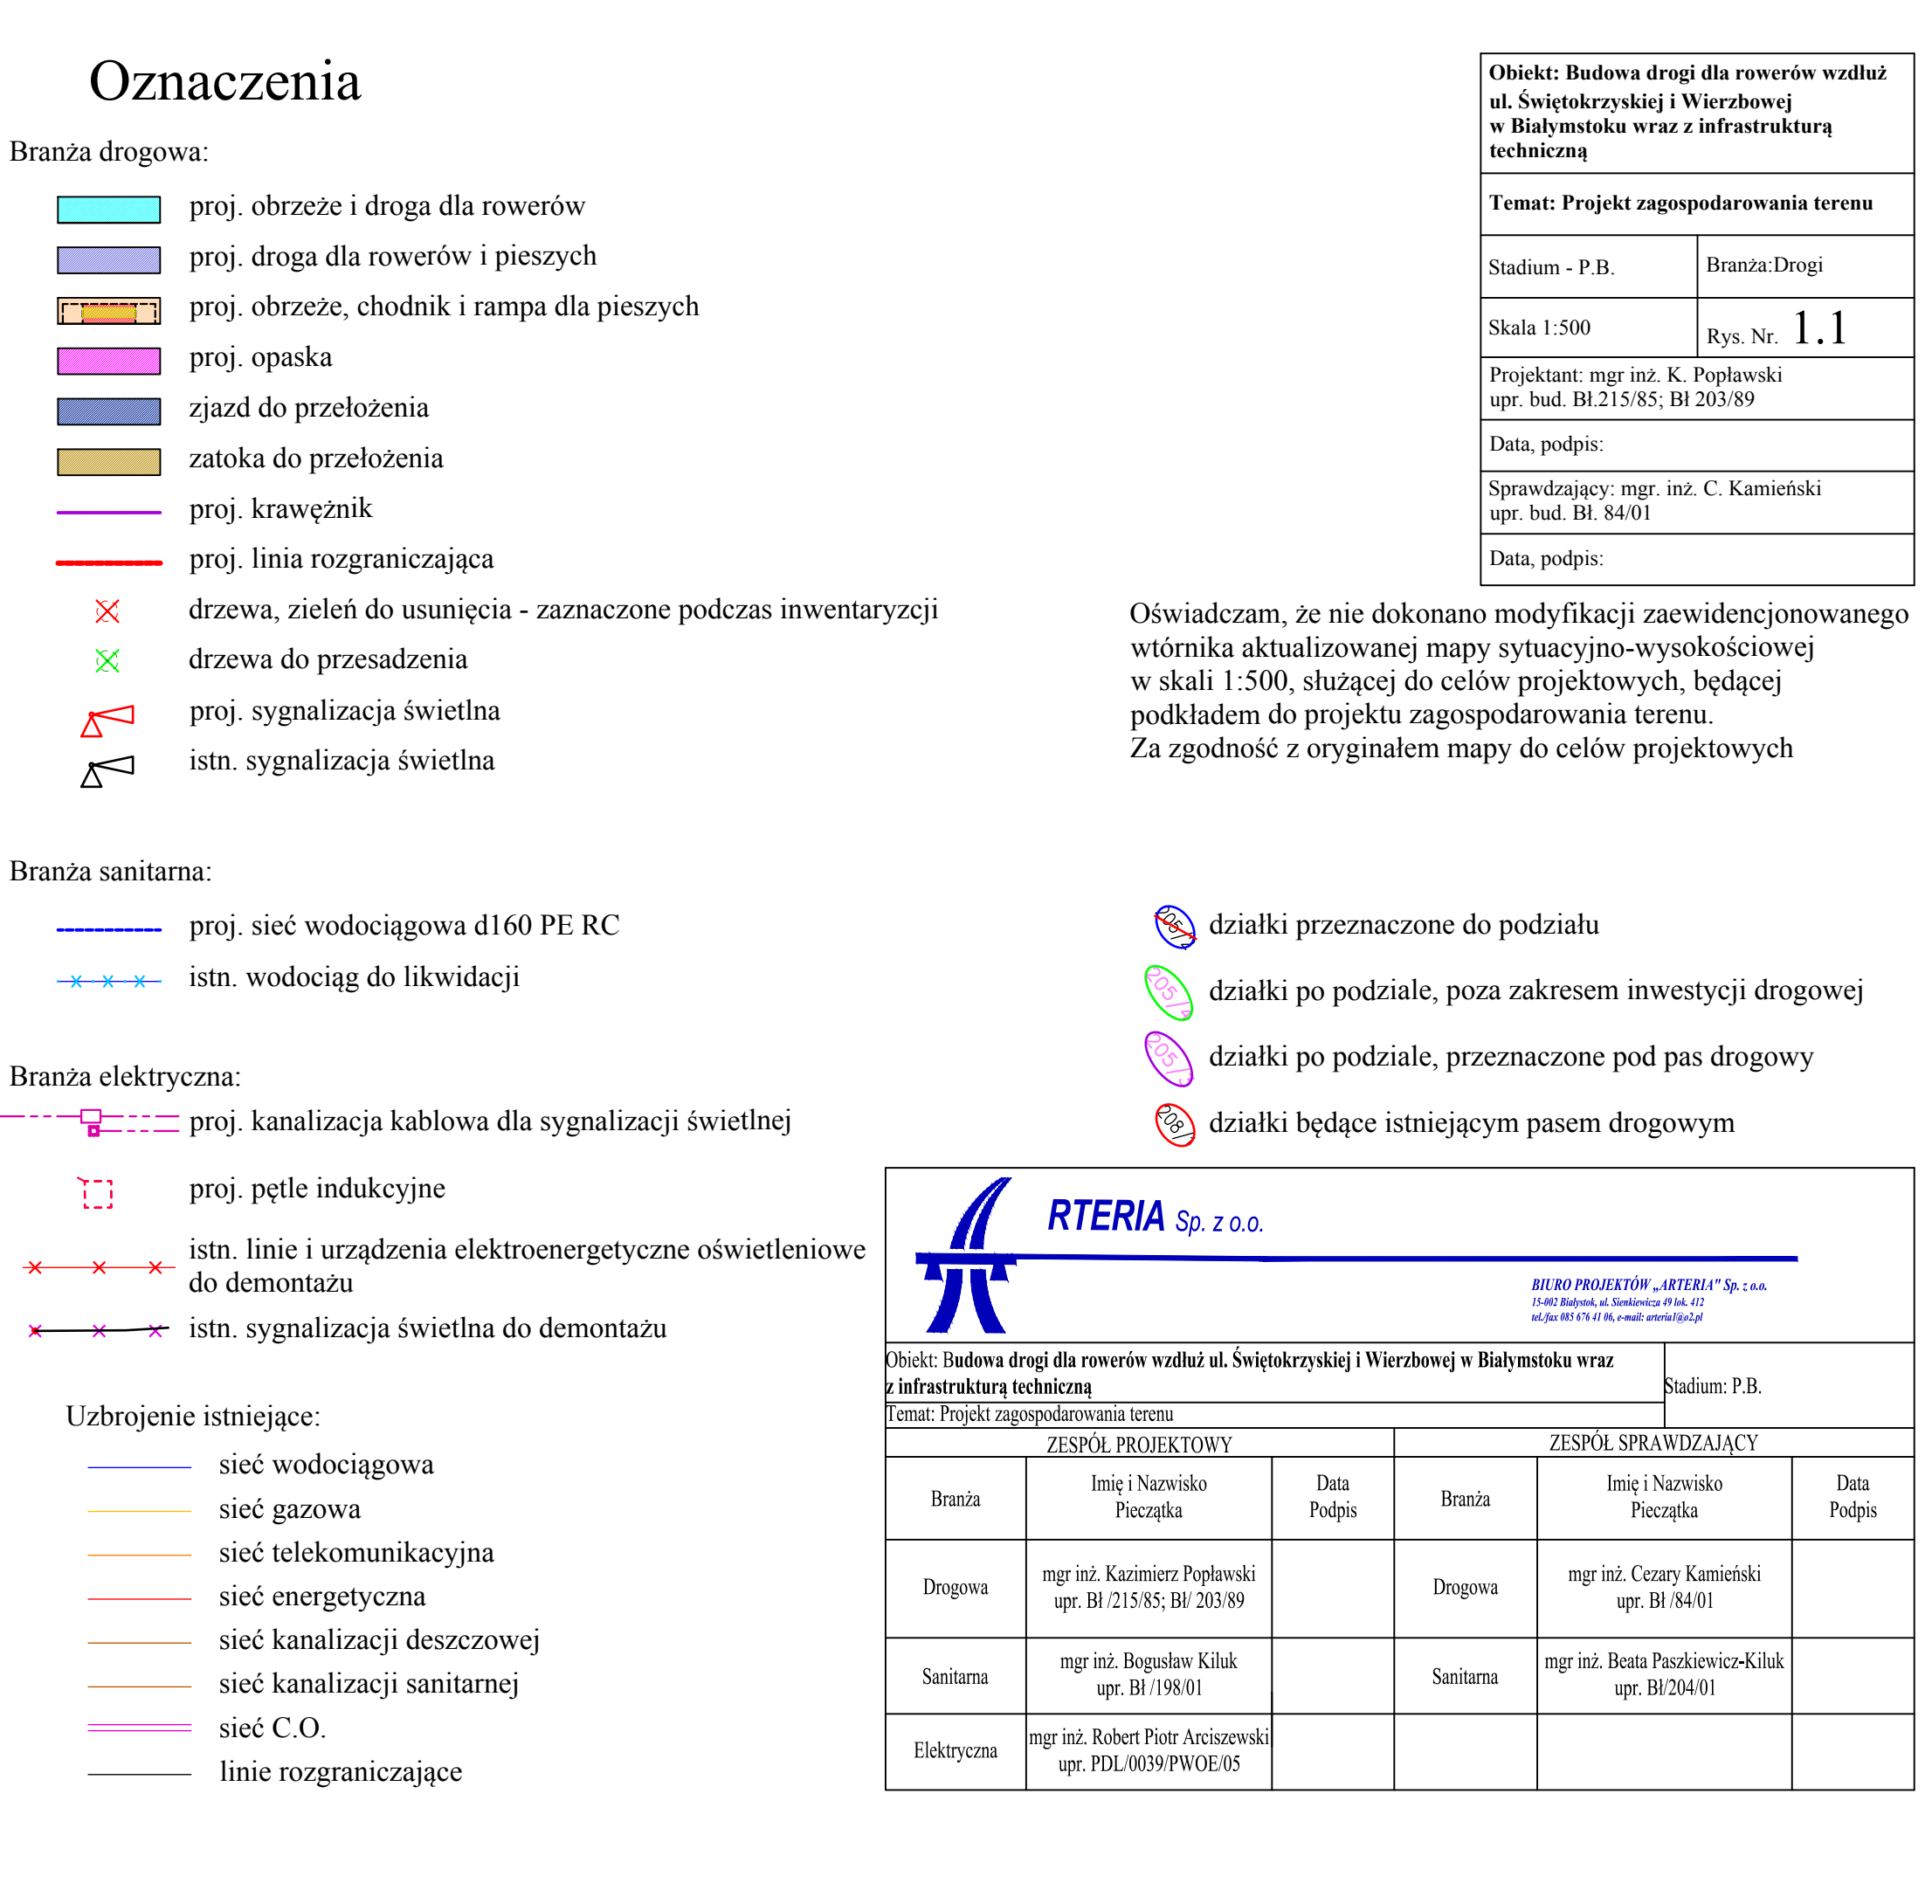


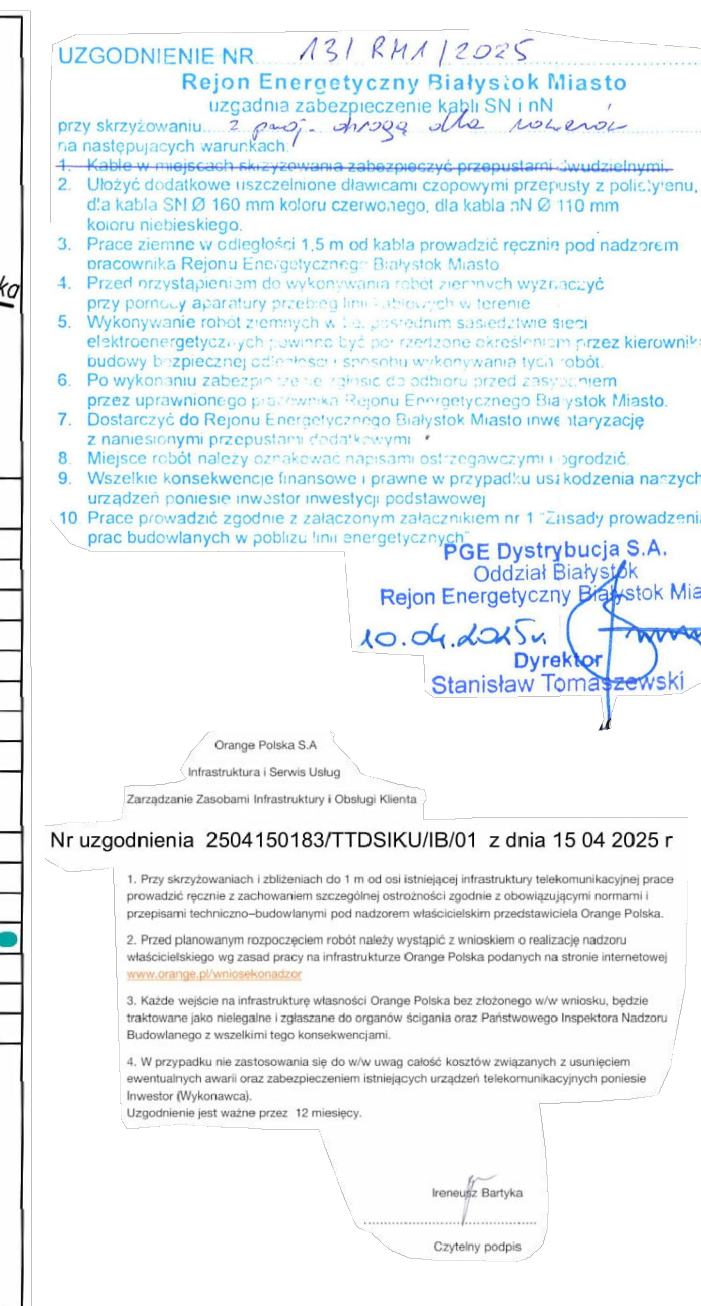

-  działki przeznaczone do podziału
-  działki po podziale, poza zakresem inwestycji drogowej
-  działki po podziale, przeznaczone pod pas drogowy
-  działki będące istniejącym pasem drogowym