

PROJEKT STAŁEJ ORGANIZACJI RUCHU
skala 1:500

LEGENDA:


- Projektowana nawierzchnia jezdni - beton asfaltowy
Projektowana nawierzchnia chodnika - płytki betonowe 35x35cm
Projektowana nawierzchnia jezdni - betonowa kostka brukowa
Projektowana nawierzchnia zjazdów - betonowa kostka brukowa
Projektowana nawierzchnia pobocza - kruszywo naturalne
Projektowana zieleni
Projektowana nawierzchnia chodnika - wzmocniona konstrukcja
Projektowana nawierzchnia z płyt betonowych ażurowych na placu do obsługi separatorów
Rampa dla pieszych z płytek profilowanych (o powierzchni guzowatej)
Projektowany krawężnik betonowy najazdowy 15x22cm, h=2cm
Projektowany krawężnik betonowy 15x30cm, h=12cm
Projektowane obrzeże betonowe 6x20cm
Projektowane obrzeże betonowe 8x30cm

- Oznakowanie pionowe projektowane
Oznakowanie pionowe istniejące
Oznakowanie poziome projektowane
Oznakowanie poziome istniejące

Istniejąca infrastruktura techniczna:

- Gazociąg
Sieć kanalizacyjna deszczowej
Sieć wodociągowa
Sieć energetyczna - doziemna
Sieć energetyczna - napowietrzna

PRACOWNIA PROJEKTOWA KOMI Sp. z o.o.		Pracownia Projektowa KOMI Sp. z o.o. 15 - 274 Białystok, ul. Waszyngtona 24 m.197 email: biuro@komi.pl tel./fax 85 74 20 117, tel. 85 811 09 09
SKALA:	NAMNA RYSUNKU:	NR RYSUNKU:
1:500	PROJEKT STAŁEJ ORGANIZACJI RUCHU	1
OBIEKT:	UL. SEWERYNA NOWAKOWSKIEGO W BIAŁYMSTOKU	DATA: 02.2019
STADIUM:	STAŁA ORGANIZACJA RUCHU	
BRANŻA:	DROGOWA	PODPIS
PROJEKTANT:	mgr inż. Adam Kalinowski PDL0036/POD009	

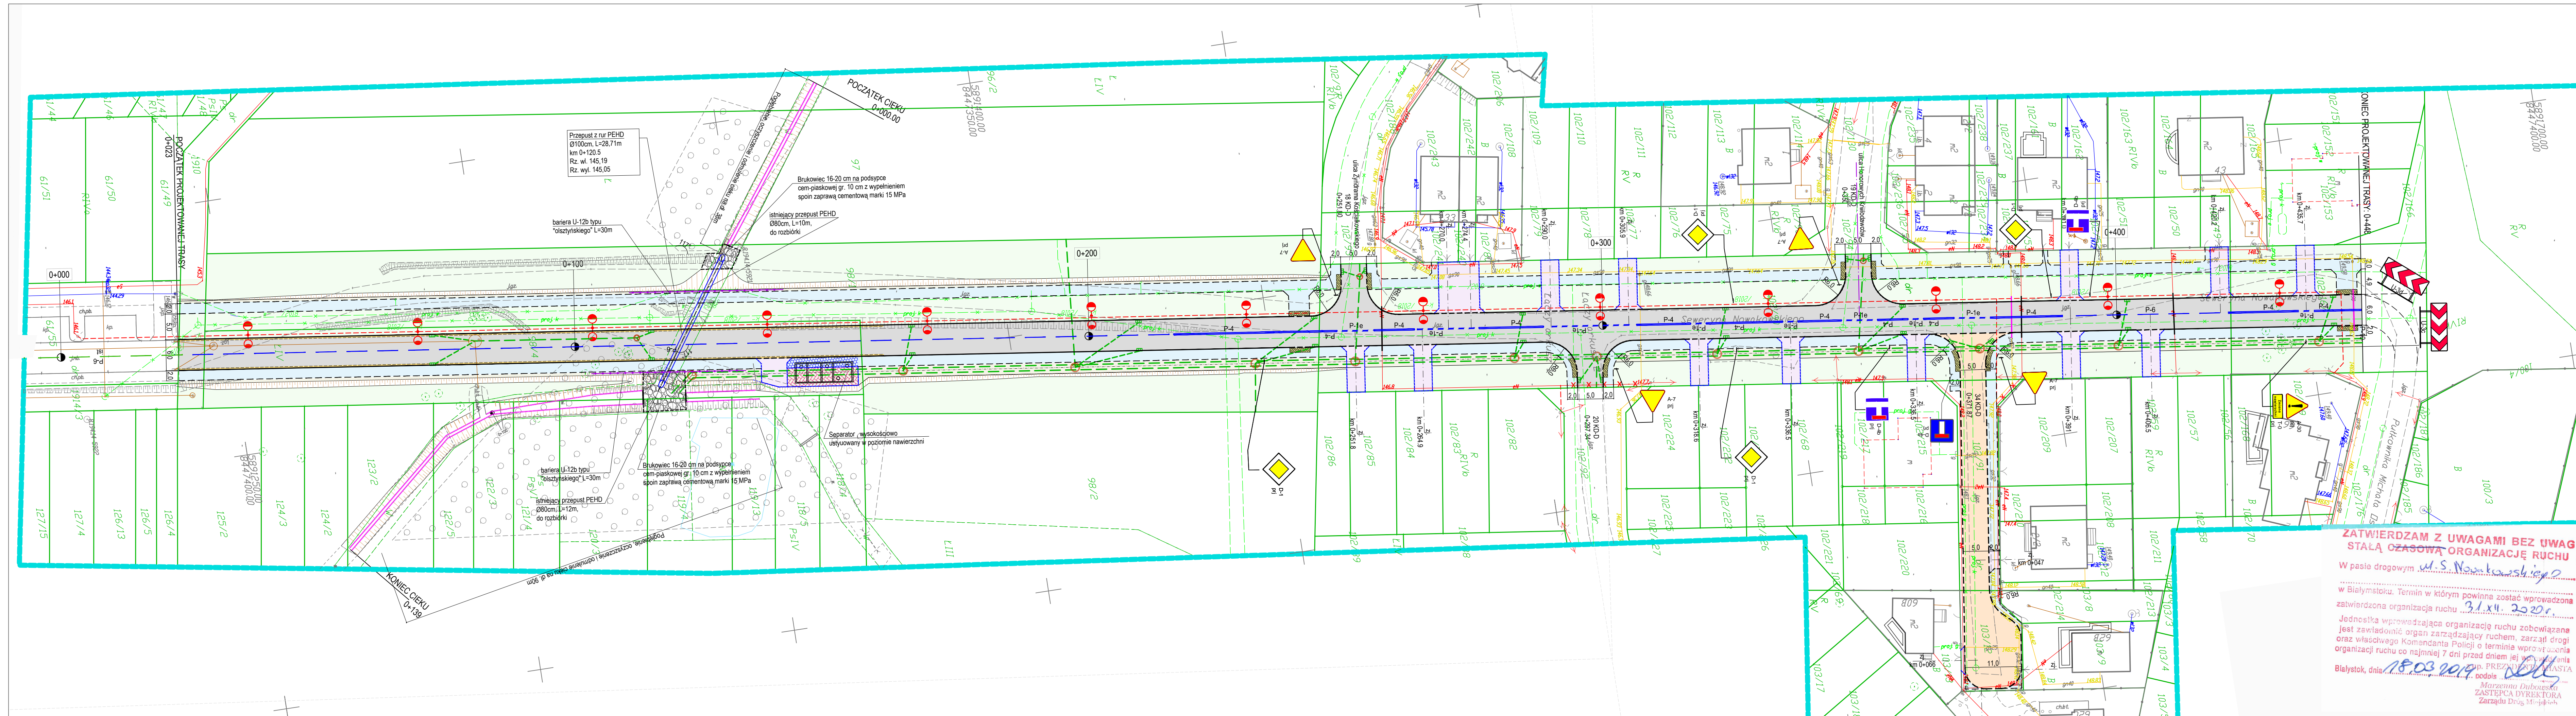

ZATWIERDZAM Z UWAGAMI BEZ UWAG
STAŁĄ CZASOWĄ ORGANIZACJĘ RUCHU
W pasie drogowym ul. S. Nowakowskiego
w Białymstoku. Termin w którym powinna zostać wprowadzona
zatwierdzona organizacja ruchu 31.11.2020r.
Jednostką wprowadzającą organizację ruchu zobowiązana
jest zawiadomić organ zarządzający ruchem, zarządcę drogi
oraz właściwego Komendanta Policji o terminie wprowadzenia
organizacji ruchu co najmniej 7 dni przed dniem jej wprowadzenia
up. PREZIDENT MIASTA
Białystok, dnia 18.03.2019r. Podpis
Mazenna Dubowska
ZASTĘPCA DYREKTORA
Zarządu Dróg Miejskich