MAPA DO CELÓW PROJEKTOWYCH

Oznaczenie kancelaryjne zgłoszenia pracy geodezyjnej		DGE-II.6642.2.3347.2017
Numer roboty wykonawcy		491/2017
Nazwa miejscowości		Białystok
Jednostka ewidencyjna	identyfikator	206101_1
	nazwa	Białystok
Obręb ewidencyjny	nazwa, identyfikator	Starosielce Płd. 0006
Ulica	Węgierska	
Numer działki	1892	
Sekcje	8.193.13.07.3.2; 8.193.13.07.4.1	
Skala mapy		1:500
Nazwa układu	współrzędnych prostokątnych płaskich	PL-2000 strefa 8
	wysokościowego	PL-KRON86-NH
Oznaczenie granic obszaru, który był przedmiotem aktualizacji		▬▬ ▬▬
W granicach projektowanej inwestycji budowlanej brak obciążeń, o których mowa w § 80 ust. 4 Rozporządzenia Ministra SWiA z dnia 9 listopada 2011 r. (Dz. U. 263, poz. 1572)		
Data opracowania mapy		19.10.2017
Opracowanie numeryczne: Marcin Chocha		

USŁUGI GEODEZYJNO-KARTOGRAFICZNE
GEO-CAD Marcin Chocha
ul. Mickiewicza 82/1, 15-232 Białystok
NIP: 966-121-49-49, tel. 0 662 958 651
email: geocad@piasta.pl, www.geocad.piasta.pl

GEODETA UPRAWNIONY
MARCIN CHOCHA
świadectwo kwalifikacji nr

nazwa / imię i nazwisko wykonawcy
podpis osoby reprezentującej
wykonawcę

imię i nazwisko nr uprawnień
podpis geodety uprawnionego
który sporządził mapę

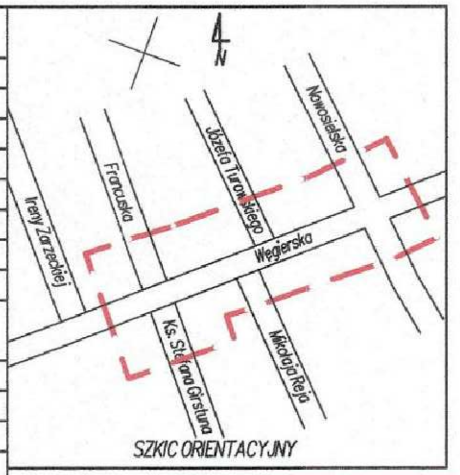

SZKIC ORIENTACYJNY

Poświadcza się, że niniejszy dokument został opracowany w wyniku prac geodezyjnych i kartograficznych, których rezultaty zawiera operat techniczny wpisany do ewidencji materiałów państwowego zasobu geodezyjnego i kartograficznego

Organ prowadzący państwowy zasób geodezyjny i kartograficzny	PREZYDENT MIASTA BIAŁEGOSTOKU
Identyfikator ewidenc. materiału zasobu	P.2061. 2017.3631
Data wpisania operatu technicz. do ewidencji materiałów zasobu	24 LIS. 2017
imię i nazwisko osoby reprezentującej organ	z up. PREZYDENTA MIASTA Jan Zalewski Podinspektor Miejski Ośrodek Dokumentacji Geodezyjnej i Kartograficznej

Wykaz punktów osnowy klasy 2, 3 w granicach opracowania:
5734, 573403, 573405, 9268, 926803, 926805

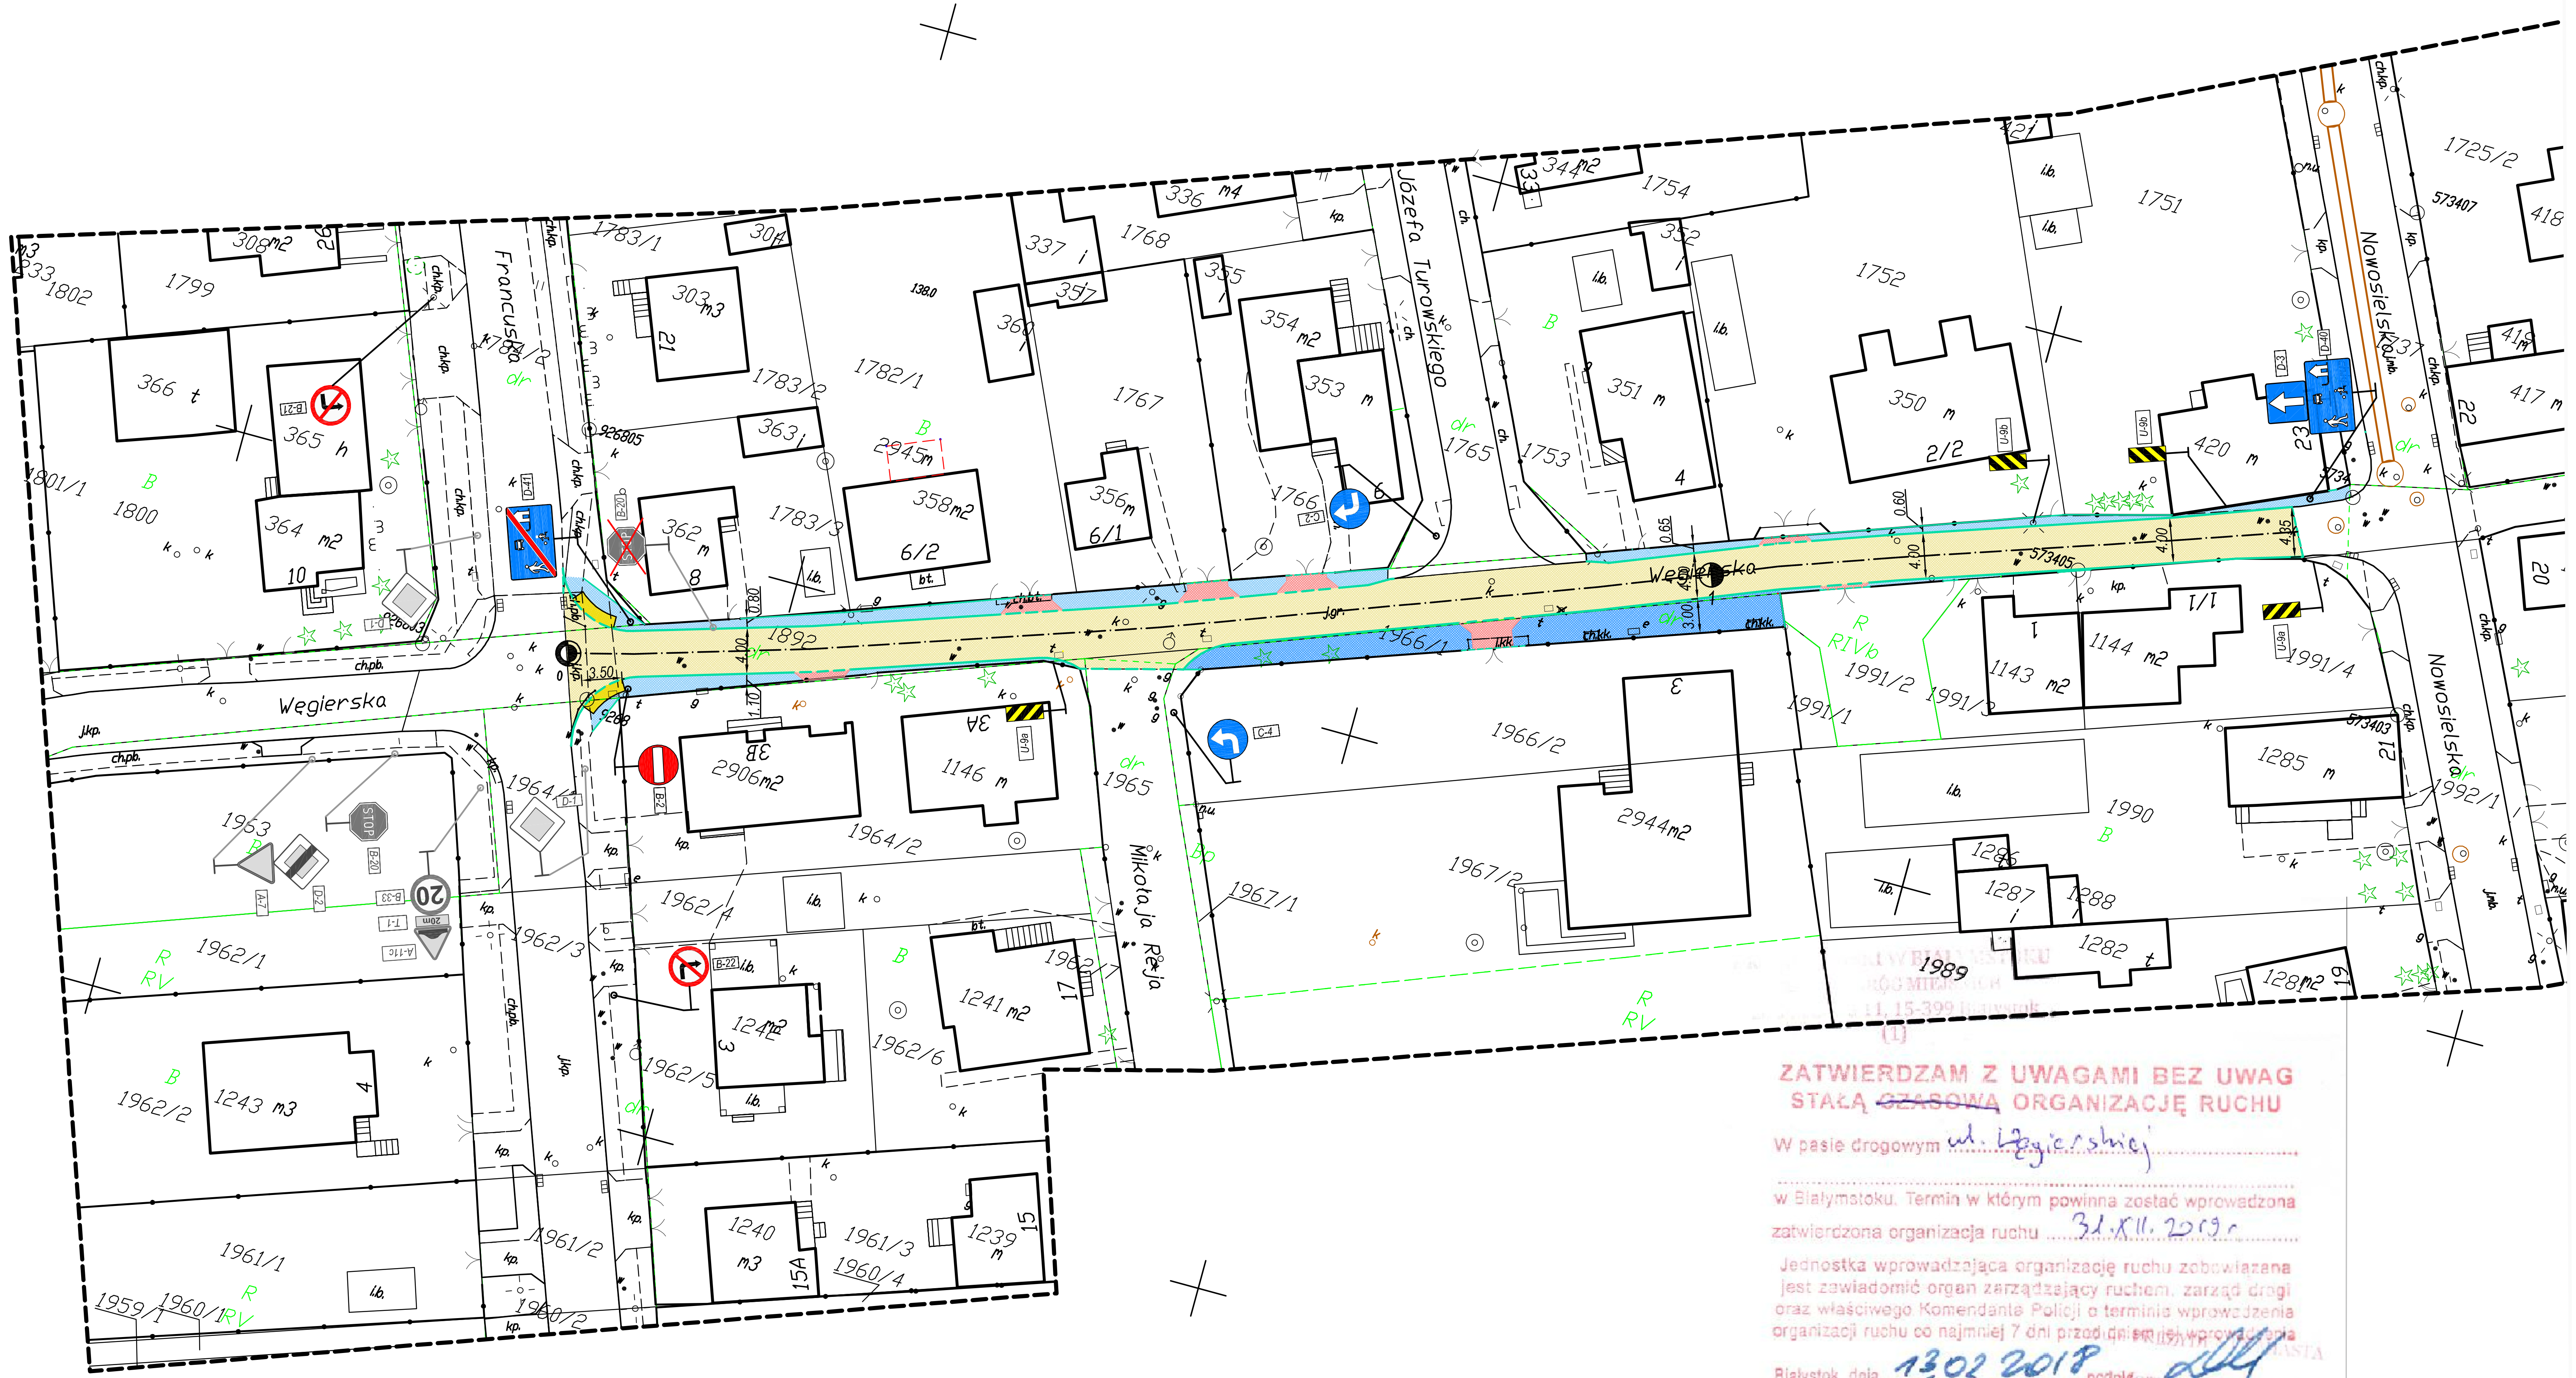

ZATWIERDZAM ~~Z UWAGAMI~~ BEZ UWAG
STAŁĄ ~~CZASOWĄ~~ ORGANIZACJĘ RUCHU

W pasie drogowym ul. Węgierskiej

w Białymstoku. Termin w którym powinna zostać wprowadzona zatwierdzona organizacja ruchu 31.XII.2019 r.

Jednostka wprowadzająca organizację ruchu zobowiązana jest zawiadomić organ zarządzający ruchem, zarząd drogi oraz właściwego Komendanta Policji o terminie wprowadzenia organizacji ruchu co najmniej 7 dni przed dniem jej wprowadzenia

Białystok, dnia 13.02.2018 podpis

ZASTĘPCA DYREKTORA
Zarządu Dróg Miejskich

DROGI

- 🟨 - PROJEKTOWANA JEZDNIA
- 🟦 - PROJEKTOWANE OPASKI
- 🟥 - PROJEKTOWANE ZJAZDY
- 🟦 - PROJEKTOWANY CHODNIK O WZMOCNIONEJ KONSTRUKCJI
- 🟨 - PROJEKTOWANE POCHYLNIE
- ── - PROJEKTOWANY KRAWĘŻNIK 15x30
- ── - PROJEKTOWANE OBRZEŻA 6x20
- - - - PROJEKTOWANE OBRZEŻA 8x30
- — — - PROJEKTOWANY KRAWĘŻNIK 15x22
- - - - PROJEKTOWANY OPORNIK 12x25

INNE

- B-20 - ISTNIEJĄCE ZNAKI PIONOWE DO USUNIĘCIA
- A-7 - ISTNIEJĄCE ZNAKI PIONOWE
- D-3 - PROJEKTOWANE ZNAKI PIONOWE

PROLUS
PRACOWNIA PROJEKTOWA

PROJEKTOWANIE DRÓG
I UZBROJENIA TERENU

email: prolus@o2.pl tel.: 85 722 25 19

OBIEKT: UL. WĘGIERSKA NA ODC. OD UL. FRANCUSKIEJ DO UL. NOWOSIELSKIEJ W BIAŁYMSTOKU	**TEMAT:** PROJEKT STAŁEJ ORGANIZACJI RUCHU		
	SKALA:	**NR RYS.:**	**DATA:**
NAZWA RYS.: PROJEKT ZAGOSPODAROWANIA TERENU	1:500	1	12.2017
PROJEKTANT: NR UPRAWNIEŃ:	**MGR INŻ. PIOTR ŁUSZYŃSKI** BŁ 138/02		