



PROJEKT STAŁEJ ORGANIZACJI RUCHU  
SKALA 1:500  
arkusz 3

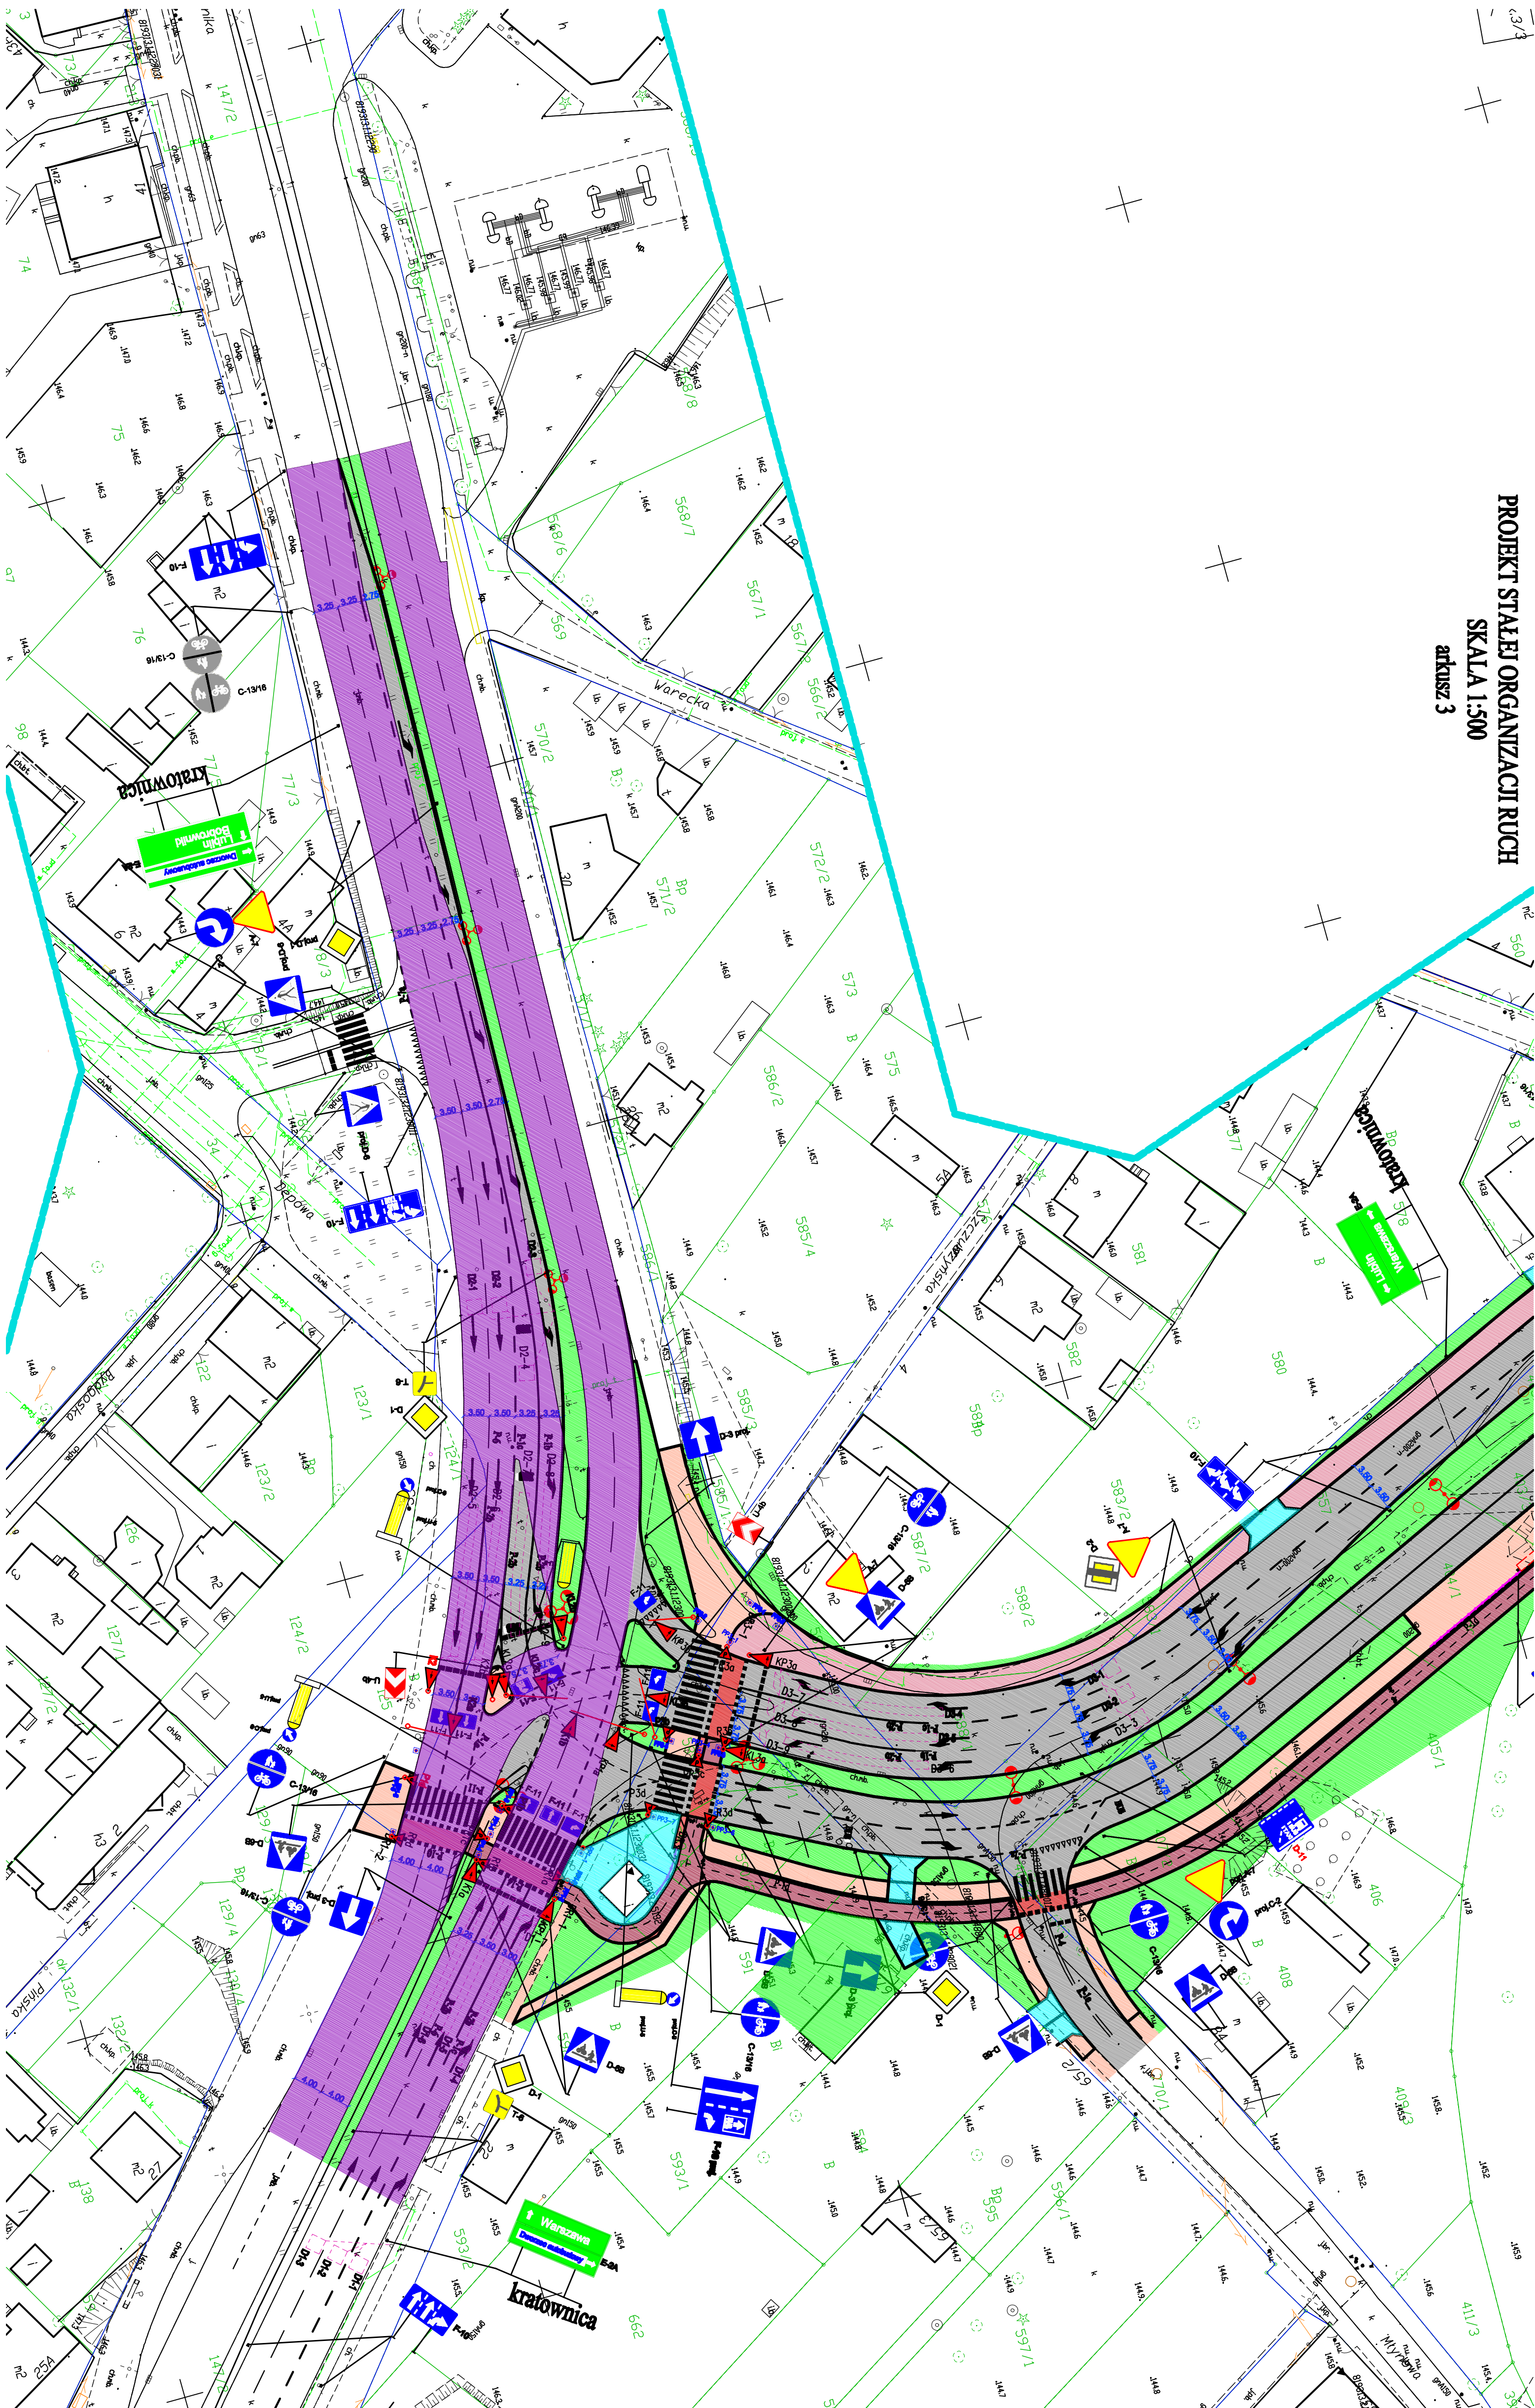

Temat: Projekt organizacji ruchu	
Stan: P. B.	Brzoza-Drogi
Skala 1:500	Rys. Nr. 3.3
Projektant: mgr inż. K. Kopyński upr. bud. B.21.5.65; B.20.6.89	
Data podpisu:	
Sprawdzający: mgr. inż. C. Kamiński upr. bud. B. 94.01	
Data podpisu:	

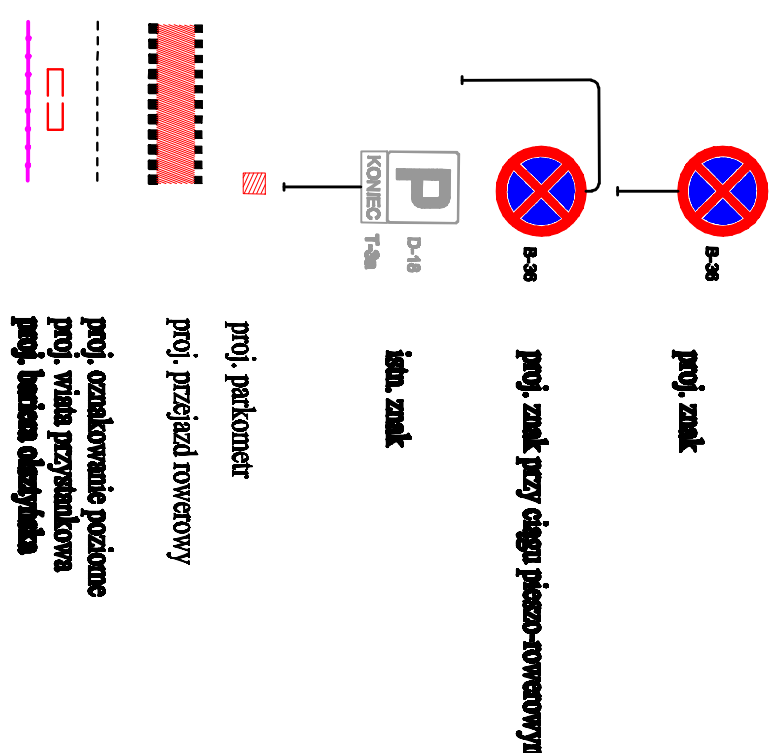

ZATWIERDZAM Z UWAGAMI BEZ UWAG  
STAŁA ORGANIZACJA RUCHU  
mgr inż. K. Kopyński  
upr. bud. B.21.5.65; B.20.6.89  
W piśmie drogowym  
Zawartość projektu: 1. Projekt organizacji ruchu  
2. Projekt organizacji ruchu  
3. Projekt organizacji ruchu  
