


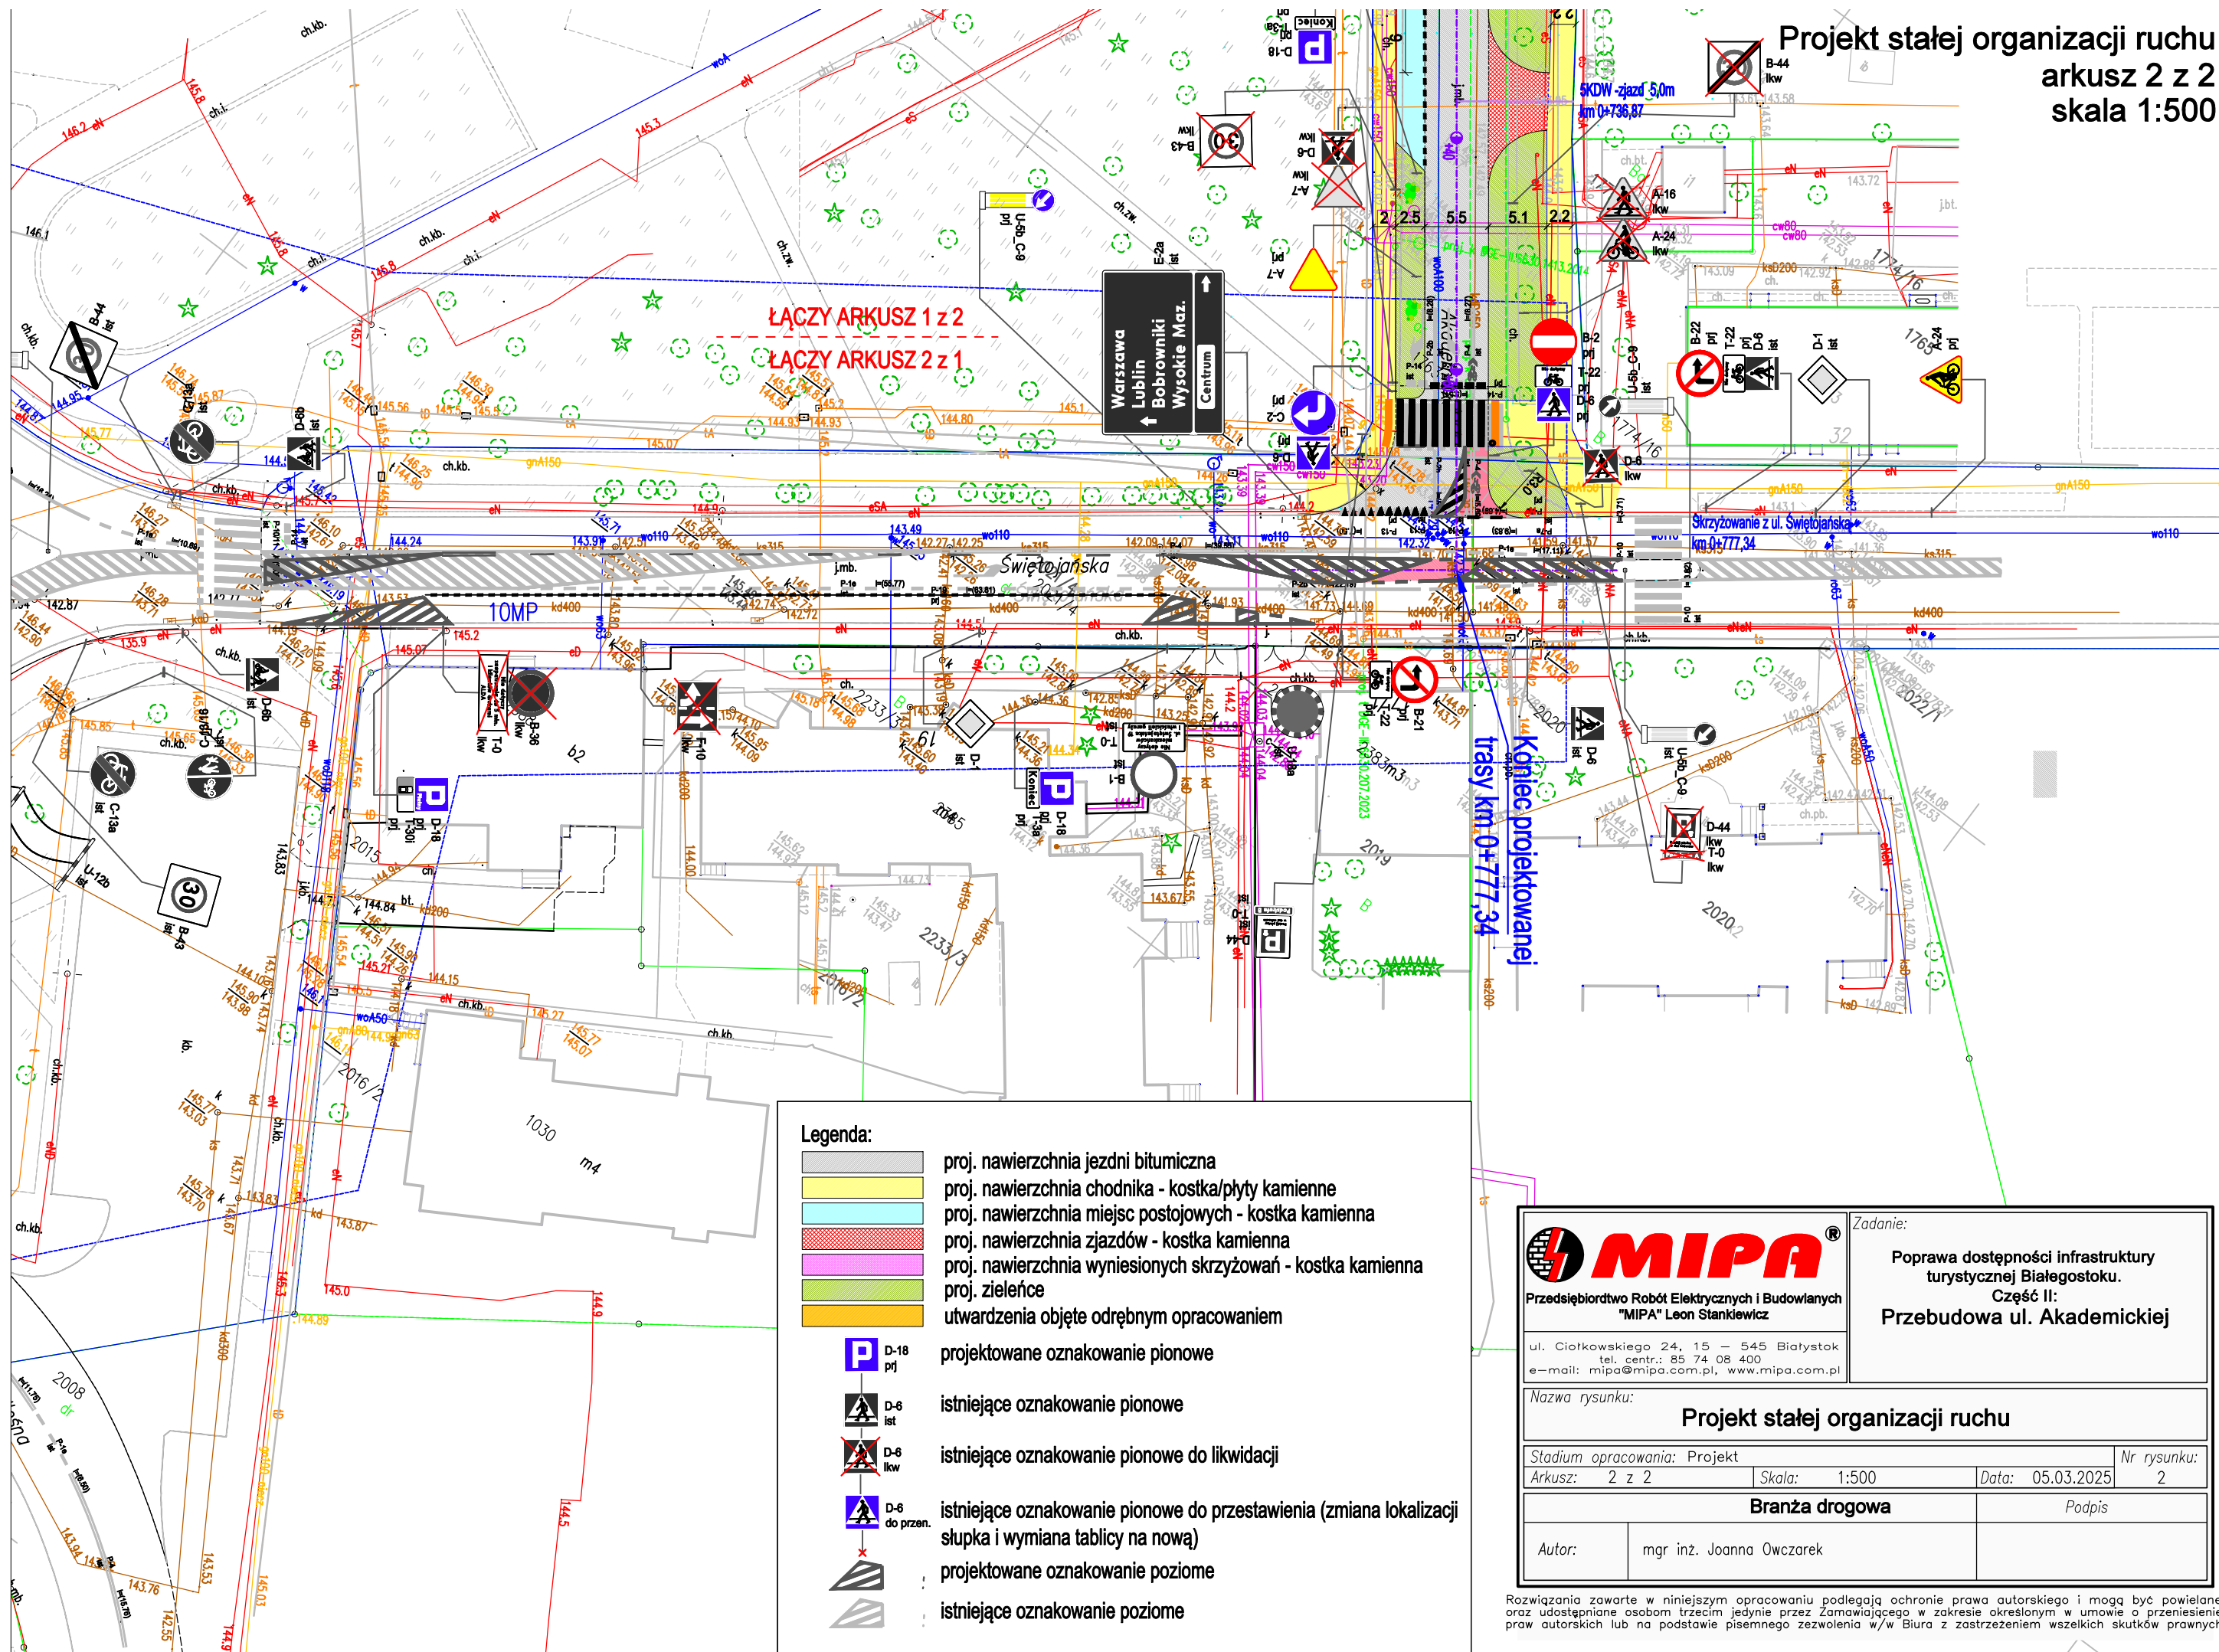

- Legenda:**
- proj. nawierzchnia jezdni bitumiczna
 - proj. nawierzchnia chodnika - kostka/płyty kamienne
 - proj. nawierzchnia miejsc postojowych - kostka kamienna
 - proj. nawierzchnia zjazdów - kostka kamienna
 - proj. nawierzchnia wyniesionych skrzyżowań - kostka kamienna
 - proj. zieleńce
 - utwardzenia objęte odrębnym opracowaniem
 - projektowane oznakowanie pionowe
 - istniejące oznakowanie pionowe
 - istniejące oznakowanie pionowe do likwidacji
 - istniejące oznakowanie pionowe do przestawienia (zmiana lokalizacji słupka i wymiana tablicy na nową)
 - projektowane oznakowanie poziome
 - istniejące oznakowanie poziome

 MIPA [®]		Zadanie:	
Przedsiębiorstwo Robót Elektrycznych i Budowlanych "MIPA" Leon Stankiewicz		Poprawa dostępności infrastruktury turystycznej Białegostoku. Część II: Przebudowa ul. Akademickiej	
ul. Ciołkowskiego 24, 15 - 545 Białystok tel. centr.: 85 74 08 400 e-mail: mipa@mipa.com.pl, www.mipa.com.pl			
Nazwa rysunku: Projekt stałej organizacji ruchu			
Stadium opracowania: Projekt		Nr rysunku:	
Arkusz: 2 z 2	Skala: 1:500	Data: 05.03.2025	2
Branża drogowa		Podpis	
Autor:	mgr inż. Joanna Owczarek		

Rozwiązania zawarte w niniejszym opracowaniu podlegają ochronie prawa autorskiego i mogą być powielane oraz udostępniane osobom trzecim jedynie przez Zamawiającego w zakresie określonym w umowie o przeniesienie praw autorskich lub na podstawie pisemnego zezwolenia w/w Biura z zastrzeżeniem wszelkich skutków prawnych